


Data anunțului: 20.02.2023

**CONSULTARE ELABORARE
PROPUNERE FINALA PUZ-
RIDICARE RESTRICTIE DE
CONSTRUIRE(S=1719mp) PENTRU
AMPLASARE SPATIU COMERCIAL SI
AMENAJARE ACCES(Sst=2518mp),
in oras Baicoi, str.Republicii (DJ100F-
NC28599), nr.112, NC22513, T8,Cc660, A661
Inițiator: ORASUL BAICOI
Elaborator: S.C. ISTBAN
CONSTRUCT &
CONSULTING S.R.L**

**PUBLICUL ESTE INVITAT SĂ
TRANSMITĂ OBSERVAȚII asupra
documentelor expuse/disponibile la
sediul PRIMARIEI orasului Baicoi
str. Unirii nr. 21, în perioada
20.02.2023 – 10.03.2023 între orele:
8 - 12.**

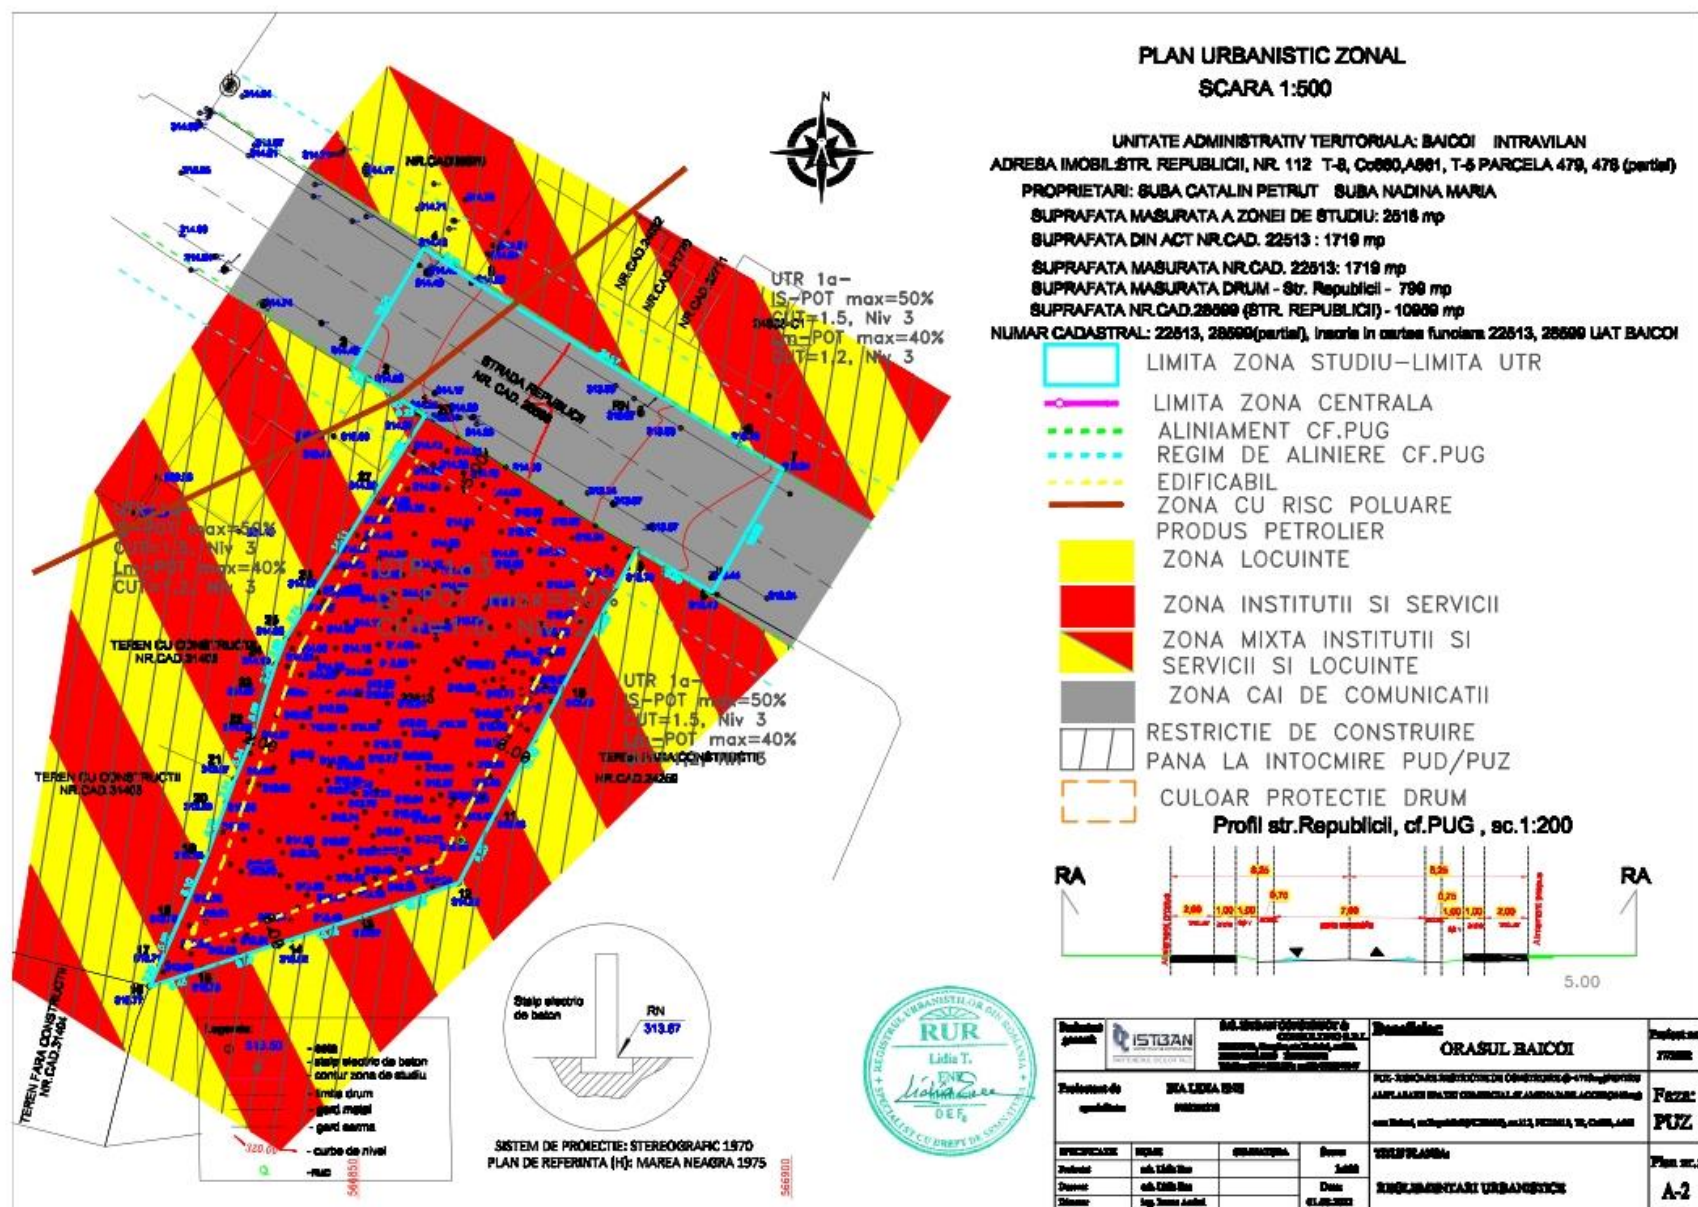

PUBLICUL ESTE INVITAT SĂ PARTICIPE LA DEZBATERI PE BAZA PLANURILOR URBANISTICE IN DATA DE 03.03.2023 LA PRIMARIA ORASULUI Baicoi, ORA 11.00. Prezenta trebuie anuntata cu 24 ore inainte.Răspunsul la observațiile transmise va fi oferit pe loc sau transmis in scris in 5 zile lucratoare.

**Persoana responsabilă cu informarea și consultarea publicului: BOCIOACA RAMONA-INSPECTOR
Adresa- oras Baicoi, str.Unirii, nr.21, telefon 0244/260830, fax 0244/260987,
e-mail la urbanism@primariabaicoi.ro**