

# PRIMARIA ORASULUI BAICOI

Nr. 5617 /20.02.2020


Data anunțului: 20.02.2020

**CONSULTARE ASUPRA ELABORARII PLAN URBANISTIC ZONAL - RIDICARE RESTRICTIE TEMPORARA DE CONTRUIRE SI SCHIMBARE DESTINATIE TEREN DIN SUBZONA INSTITUTII SI SERVICII SI LOCUINTE IN SUBZONA INSTITUTII SI SERVICII (S=2164mp) PENTRU AMPLASARE SPATIU COMERCIAL SI AMENAJARE DRUM ACCES (Sst=3210MP), in ORAS BAICOI, STR.REPUBLICII (DJ 100F, nr.103, NC23501, T12, Cc973, L974**

**Inițiator: ORASUL BAICOI**

**Elaborator: S.C. ISTBAN CONSTRUCT & CONSULTING S.R.L**

**PUBLICUL ESTE INVITAT SĂ TRANSMITĂ OBSERVAȚII asupra documentelor expuse/disponibile la sediul PRIMARIEI orasului Baicoi str. Unirii nr. 21, în perioada 20.02.2020 – 05.03.2020 între orele: 8 - 12.**

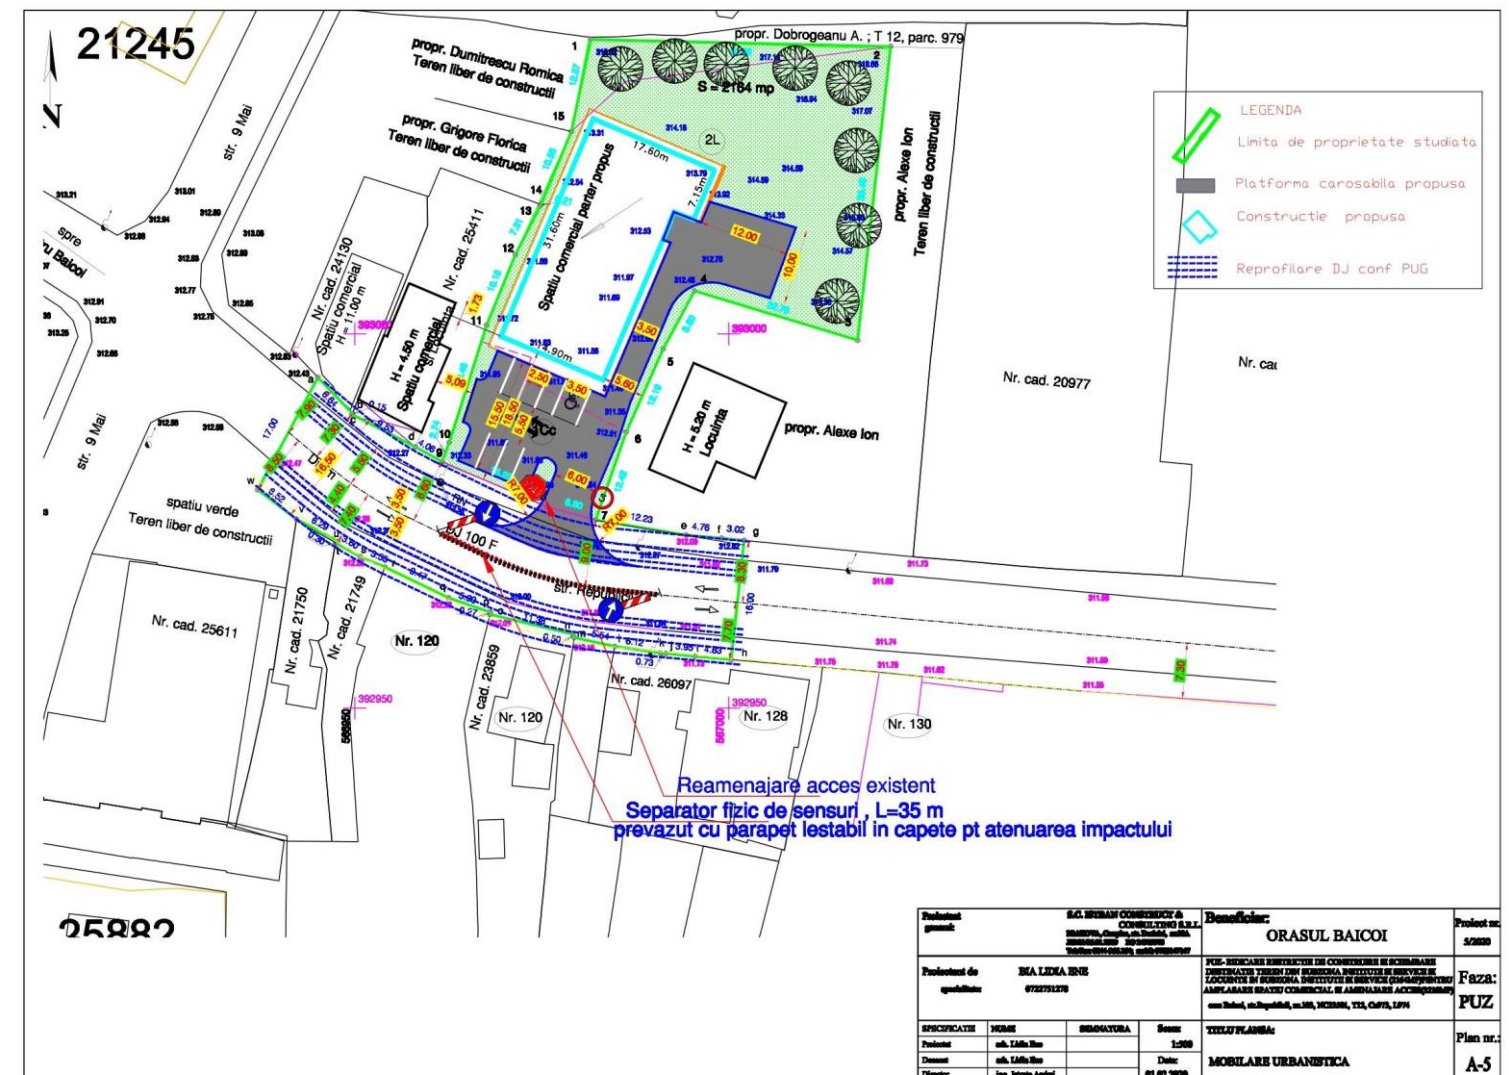

**PUBLICUL ESTE INVITAT SĂ PARTICIPE LA DEZBATERI PE BAZA PLANURILOR URBANISTICE IN DATA DE 09.03.2020 LA PRIMARIA ORASULUI Baicoi, ORA 11.00. Răspunsul la observațiile transmise va fi oferit pe loc sau transmis in scris in 5 zile lucratoare.**

**Persoana responsabilă cu informarea și consultarea publicului: BOCIOACA RAMONA-INSPECTOR**

**Adresa- oras Baicoi, str.Unirii, nr.21, telefon 0244/260830, fax 0244/260987,**

**e-mail la [urbanism@primariabaicoi.ro](mailto:urbanism@primariabaicoi.ro)**