

PRIMARIA ORASULUI BAICOI

data anuntului: 02-03-2020

PRIMARIA ORAS BAICOI
INTRARE NR. 7014
IESIRE NR.
ZIUA 02 LUNA 03 ANUL 2020
ANEXE

Nr.

INTENTIE DE ELABORARE PLAN URBANISTIC ZONAL

PUZ - SCHIMBARE DESTINATIE TEREN DIN ZONA UNITATI INDUSTRIALE DEPOZITARE , SUBZONA INDUSTRIE NEPOLUANTA IN ZONA LOCUINTE CU REGIM MEDIU DE INALTIME LM - P, P+2 SI PARCELARE TEREN (S= 6812mp) IN VEDEREA ATRIBUIRII DE LOTURI-CONSTRUIRE LOCUINTE PENTRU TINERI IN BAZA LEGII15/2003 (Supraf. stud.= 8715mp)


Initiator: ORASULUI BAICOI

Elaborator: s.c. ARHINOVA PROJECT S.R.L.

PUBLICUL ESTE INVITAT SA TRANSMITA OBSERVATII SI PROPUNERI privind intentia de elaborare a planului urbanistic zonal in perioada 02.03.2020- 02.04.2020 intre orele 8-12.

Persoana responsabila cu informarea si consultarea publicului: BOCIOACA RAMONA- INSPECTOR- Adresa: oras Baicoi, str. Unirii, nr.21, tel 0244/260830, fax 0244/260987, e-mail: urbanism@primariabaicoi.ro. Transmiterea observatiilor se va face in scris la registraturasau pe adresa de mail > urbanism@primariabaicoi.ro

Observatiile sunt necesare in vederea cerintelor de elaborare. Raspunsul la observatiile transmise va fi afisat in cadrul primariei.

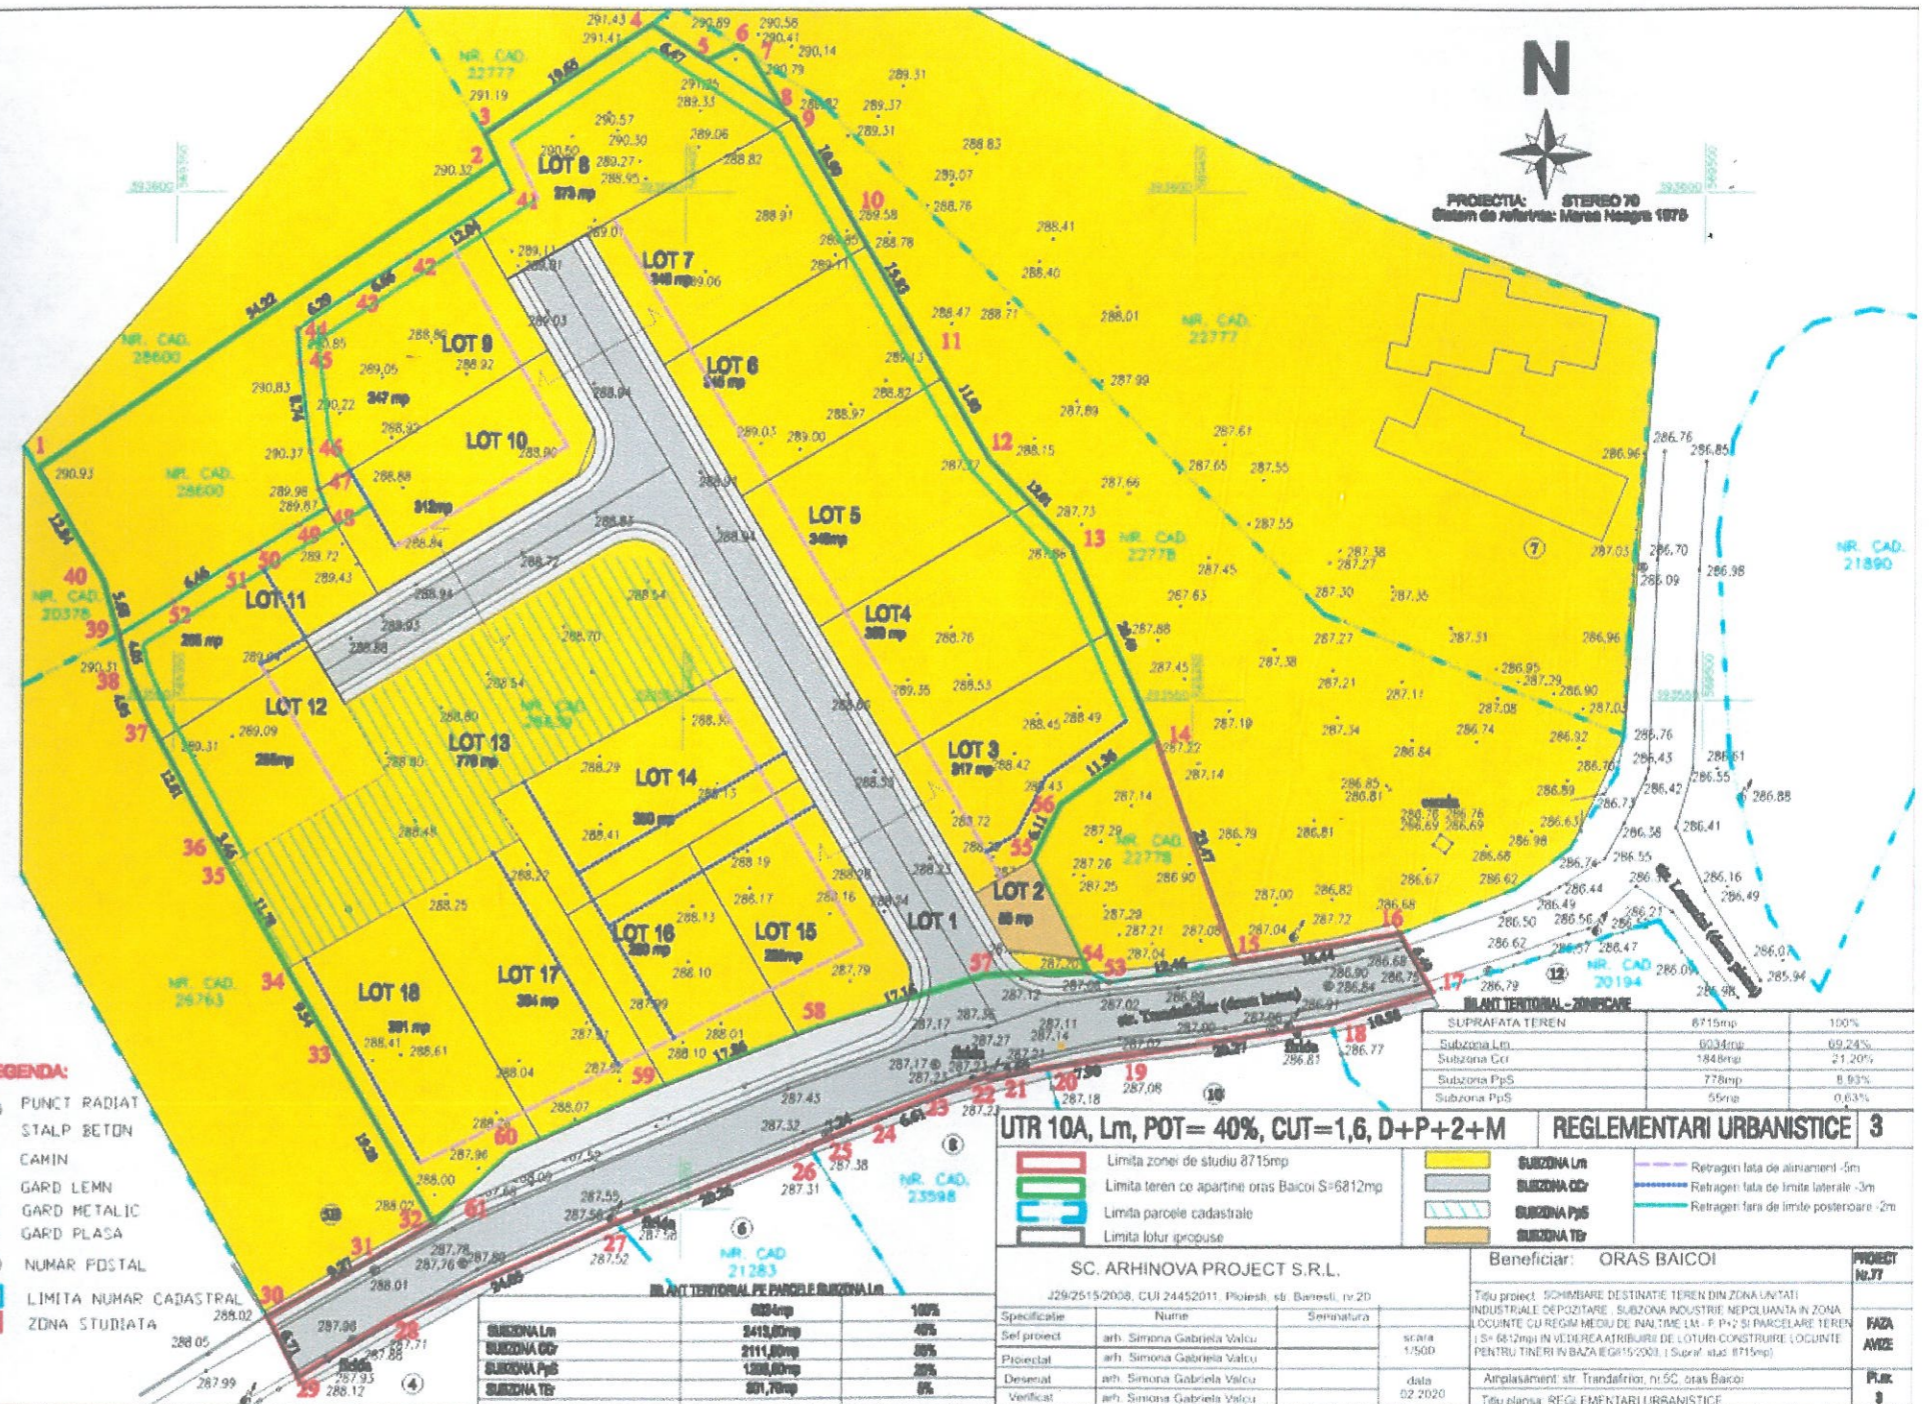

Etape preconizate pentru consultarea publicului pana la aprobarea planului>

a) etapa pregatitoare- anuntarea intentiei de elaborare

b) etapa de documentare si elaborarea studiilor de fundamentare

c) etapa elaborarii propunerilor ce vor fi supuse procesului de avizare

d) etapa finala - elaborarea propunerii finale, cu observatiile avizatorilor si care se supune procedurii de transparenta decizionala