

PRIMARIA ORASULUI BAICOI

Nr. 34413/16.11.2021

INTENTIE DE ELABORARE PLAN URBANISTIC ZONAL –

PUZ –SCHIMBARE PARTIALA DESTINATIE

TEREN(S=2567mp) DIN ZONA LOCUINTE SI FUNCTIUNI

COMPLEMENTARE IN ZONA INSTITUTII PUBLICE SI

SERVICII DE INTERES GENERAL PENTRU AMPLASARE

SHOWROOM AUTO, LOCUINTA SI AMENAJARE

ACCESE(Sst=4469mp)

Inițiator: CIMPEANU ION MARIUS SI


CIMPEANU EMILIA NICOLETA

**Elaborator: S.C. ISTBAN CONSTRUCT &
CONSULTING S.R.L**

**PUBLICUL ESTE INVITAT SĂ TRANSMITĂ OBSERVAȚII SI
PROPUNERI privind intentia de elaborare a planului urbanistic
zonal în perioada 16.11.2021– 16.12.2021 între orele: 8 - 12**

Persoana responsabila cu informarea si consultarea publicului: BOCIOACA RAMONA-
INSPECTOR- Adresa- oras Baicoi, str.Unirii, nr.21, telefon 0244/260830, fax
0244/260987, e-mail la urbanism@primariabaicoi.ro

Transmiterea observatiilor se va face in scris la registratura sau pe adresa de mail
urbanism@primariabaicoi.ro Observatiile sunt necesare in vederea stabilirii
cerintelor de elaborare Raspunsul la observatiile transmise va fi afisat in cadrul
primariei

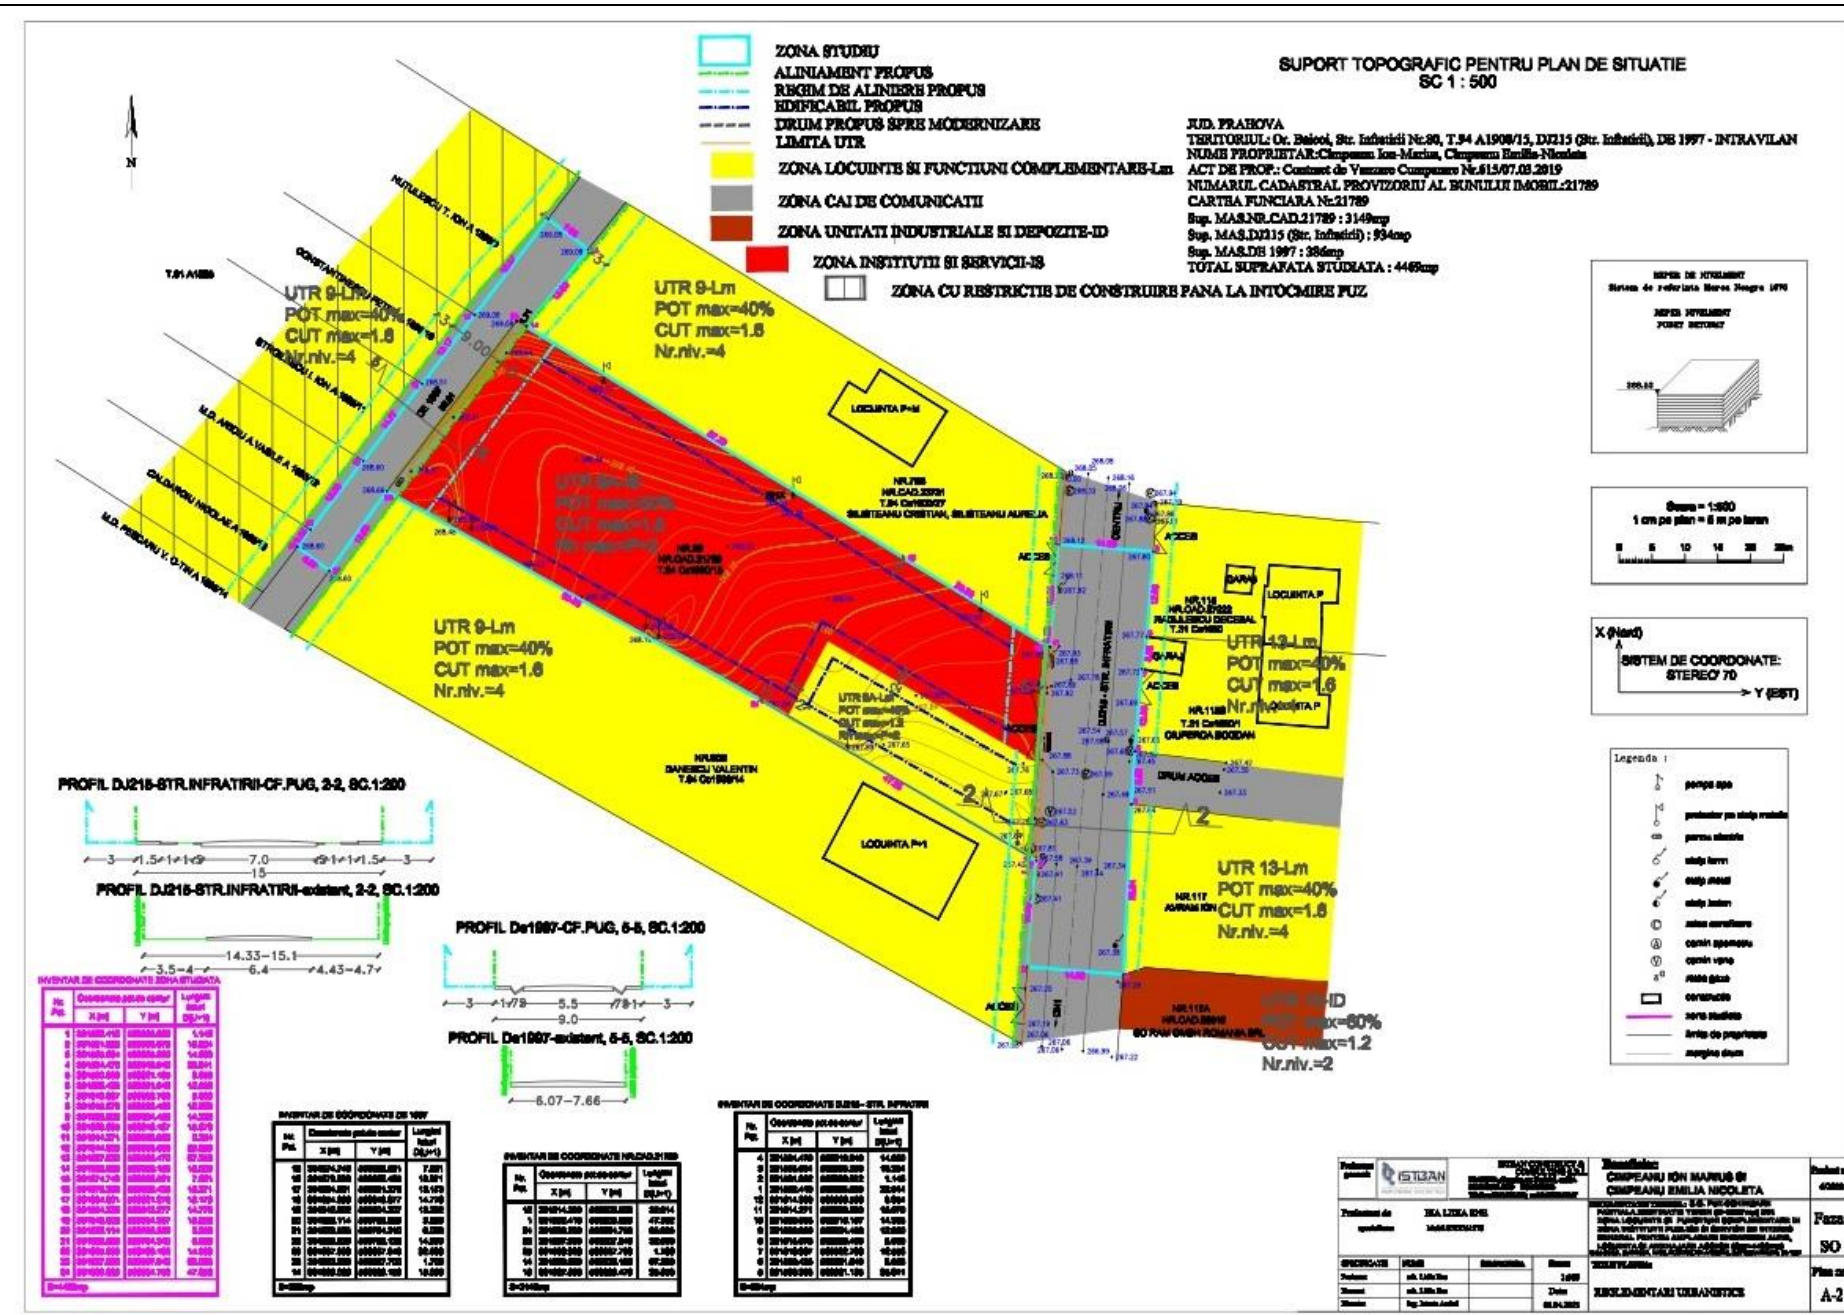

Etapele preconizate pentru consultarea publicului pana la aprobarea planului:

a)etapa pregatitoare-anuntarea intentiei de elaborare

b)etapa de documentare si elaborarea studiilor de fundamentare

c)etapaelaborarii propunerilor ce vor fi supuse procesului de avizare

d)elaborarea propunerii finale, care toate observatiile avizatorilor si care se supune procedurii de transparenta decizionala.