

PRIMARIA ORASULUI BAICOI

Nr. 26032 Data anunțului: 27.06.2022

INTENTIE DE ELABORARE PLAN URBANISTIC ZONAL –

- PUZ –RIDICARE RESTRICȚIE DE
CONSTRUIRE(S=1719mp) PENTRU AMPLASARE SPATIU
COMERCIAL SI AMENAJARE ACCES(Sst=2518mp)


Inițiator: ORASUL BAICOI

**Elaborator: S.C. ISTBAN CONSTRUCT &
CONSULTING S.R.L**

**PUBLICUL ESTE INVITAT SĂ TRANSMITĂ OBSERVAȚII SI
PROPUNERI privind intentia de elaborare a planului urbanistic
zonal în perioada 19.08.2022– 19.09.2022 între orele: 8 - 12**

Persoana responsabila cu informarea si consultarea publicului: BOCIOACA RAMONA-
INSPECTOR- Adresa- oras Baicoi, str.Unirii, nr.21, telefon 0244/260830, fax
0244/260987, e-mail la urbanism@primariabaicoi.ro

Transmiterea observatiilor se va face in scris la registratura sau pe adresa de mail
urbanism@primariabaicoi.ro.Observatiile sunt necesare in vederea stabilirii
cerintelor de elaborare Raspunsul la observatiile transmise va fi afisat in cadrul
primariei

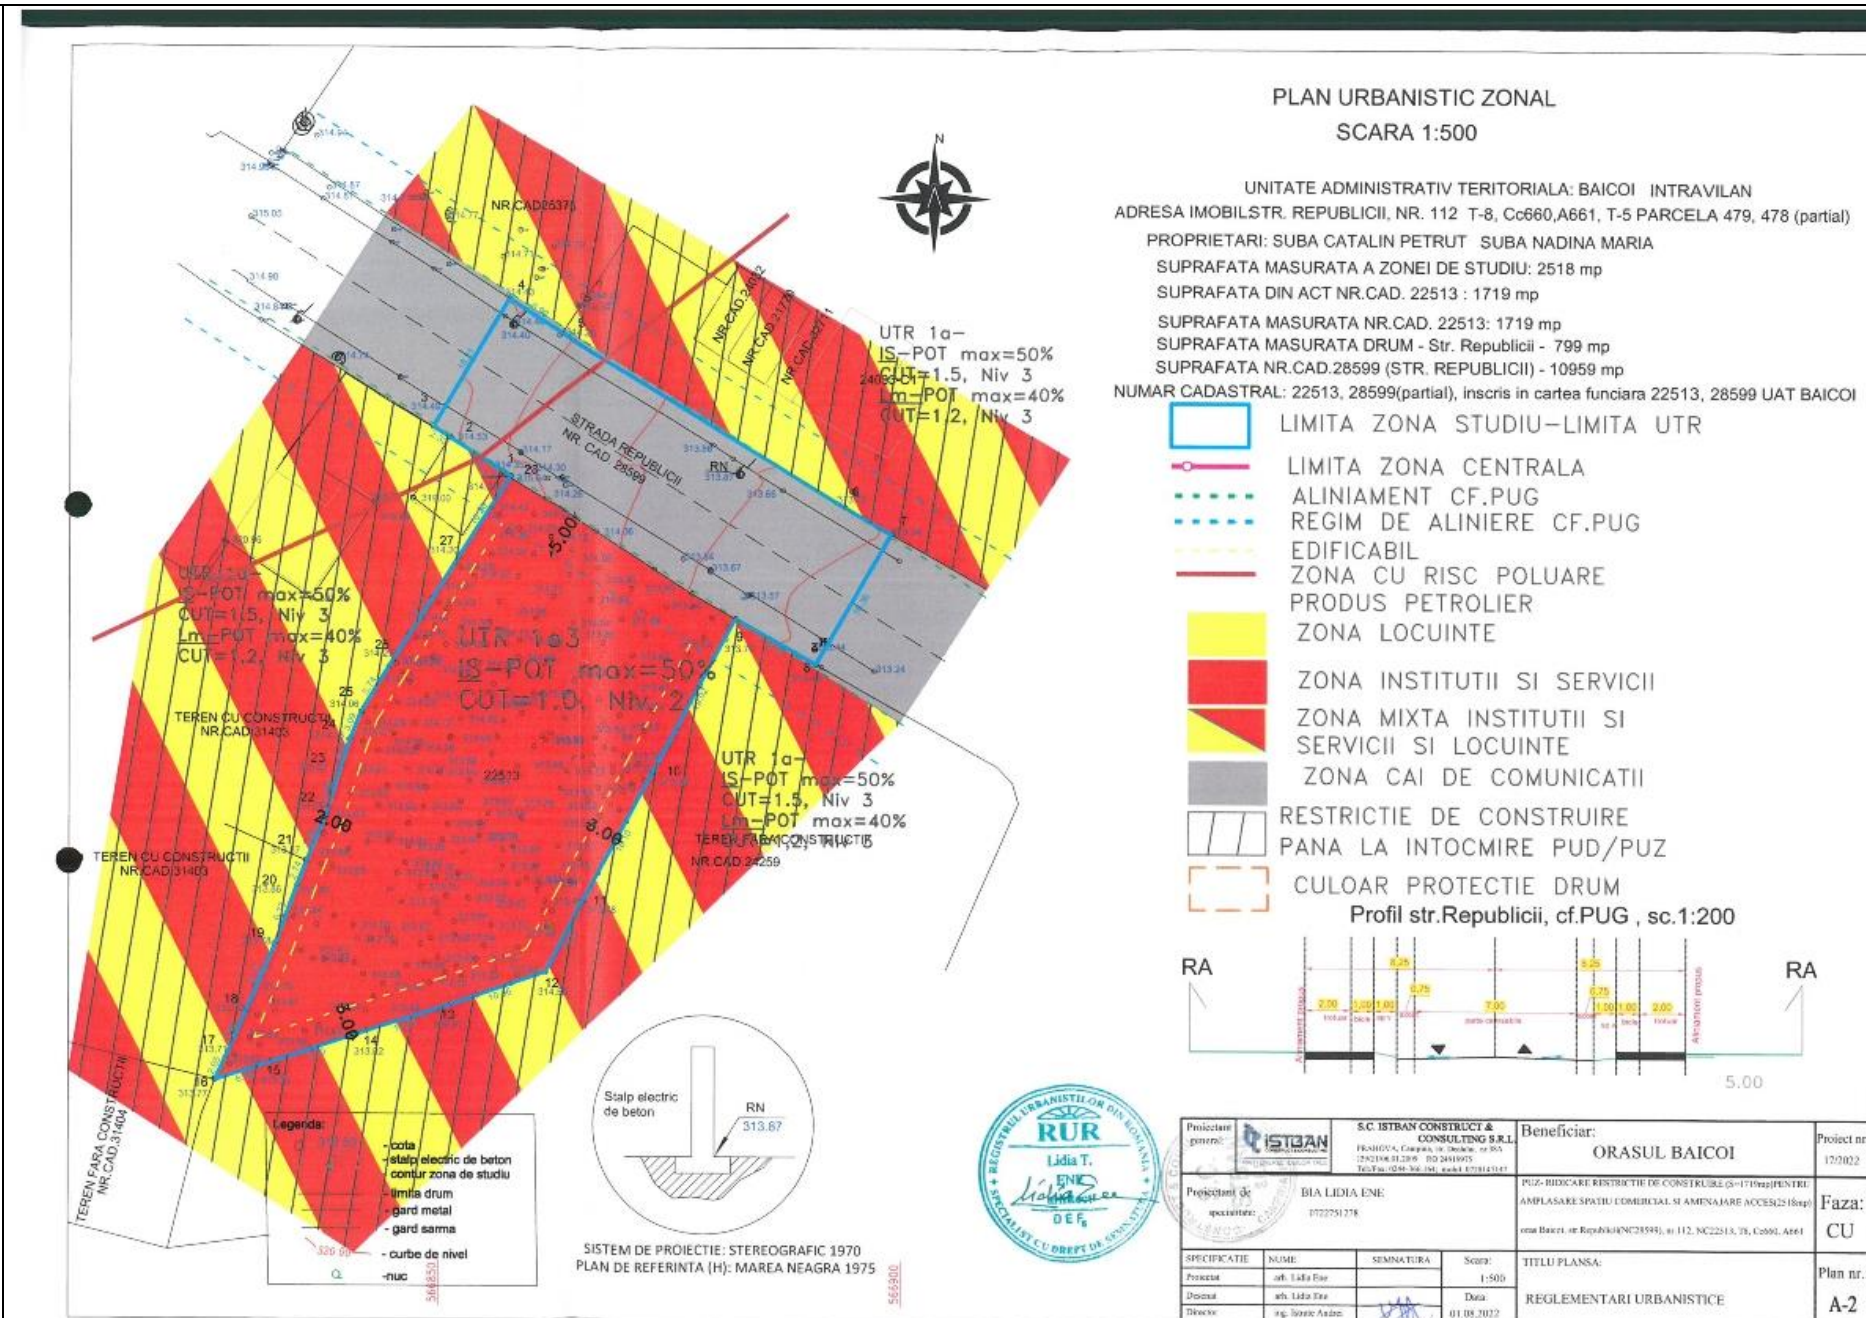

Etapele preconizate pentru consultarea publicului pana la aprobarea planului:

- etapa pregatitoare-anuntarea intentiei de elaborare
- etapa de documentare si elaborarea studiilor de fundamentare
- etapa elaborarii propunerilor ce vor fi supuse procesului de avizare
- elaborarea propunerii finale, care toate observatiile avizatorilor si care se supune procedurii de transparenta decizionala.