

## INTENTIE DE ELABORARE PLAN URBANISTIC ZONAL –


- **PUZ –RIDICARE RESTRICTIE DE CONSTRUIRE (S=789mp) SI SCHIMBARE DESTINATIE TEREN DIN ZONA MIXTA INSTITUTII SI SERVICII SI LOCUIRE IN ZONA INSTITUTII SI SERVICII PENTRU AMPLASARE CONSTRUCTIE MIXTA CABINETE MEDICALE SI SALA FITNESS(Sst=1485mp)**

**Inițiator: ORASUL BAICOI**

**Elaborator: S.C. ISTBAN CONSTRUCT & CONSULTING S.R.L**

**PUBLICUL ESTE INVITAT SĂ TRANSMITĂ OBSERVAȚII SI PROPUNERI privind intentia de elaborare a planului urbanistic zonal in perioada 19.08.2022– 19.09.2022 între orele: 8 - 12**  
Persoana responsabila cu informarea si consultarea publicului: BOCIOACA RAMONA-INSPECTOR- Adresa- oras Baicoi, str.Unirii, nr.21, telefon 0244/260830, fax 0244/260987, e-mail la urbanism@primariabaicoi.ro

Transmiterea observatiilor se va face in scris la registratura sau pe adresa de mail urbanism@primariabaicoi.ro.Observatiile sunt necesare in vederea stabilirii cerintelor de elaborare Raspunsul la observatiile transmise va fi afisat in cadrul primariei

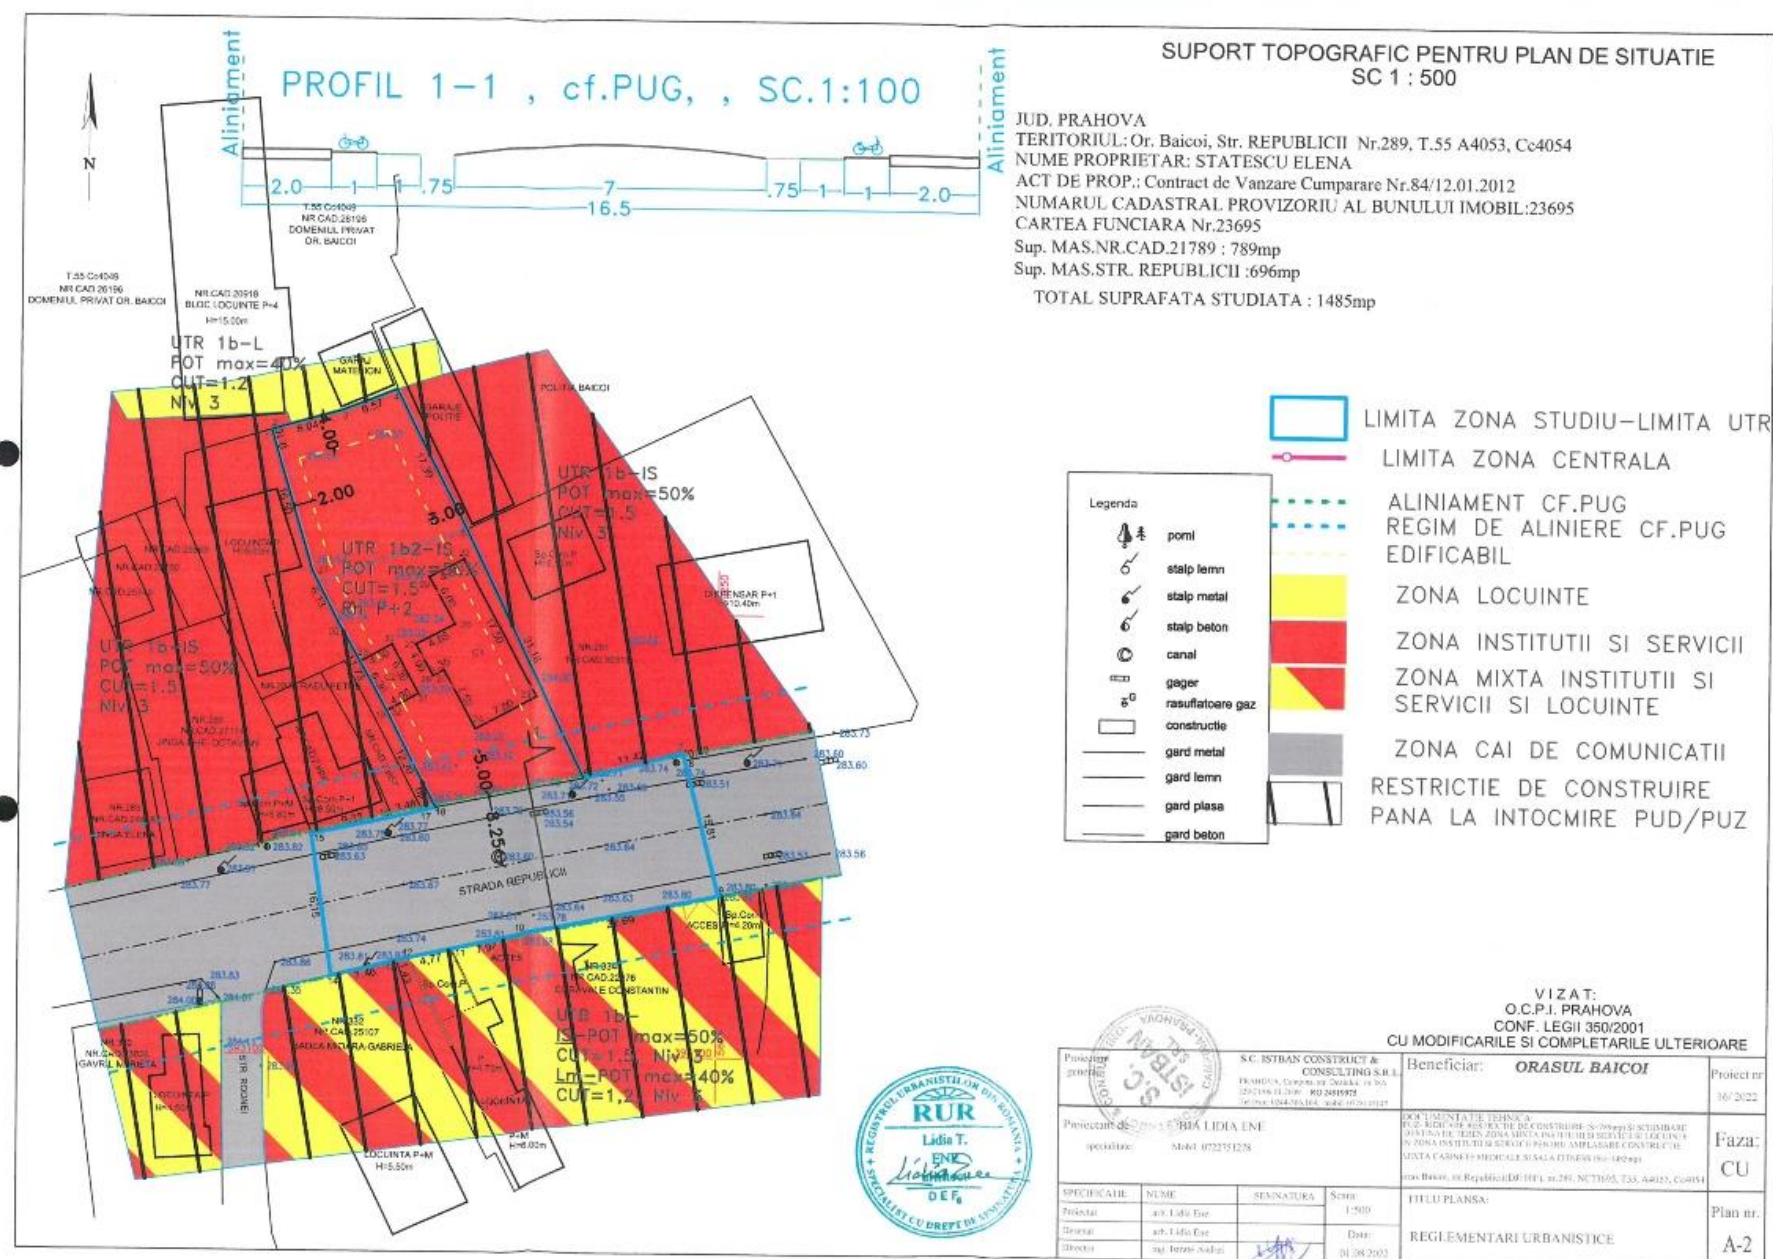

Etapele preconizate pentru consultarea publicului pana la aprobarea planului:

- etapa pregatitoare-anuntarea intentiei de elaborare
- etapa de documentare si elaborarea studiilor de fundamentare
- etapa elaborarii propunerilor ce vor fi supuse procesului de avizare
- elaborarea propunerii finale, care toate observatiile avizatorilor si care se supune procedurii de transparenta decizionala.