

# PRIMARIA ORASULUI BAICOI

Nr. 22746 Data anunțului: 19.07.2022

## INTENTIE DE ELABORARE PLAN URBANISTIC ZONAL –

- PUZ –INTRODUCERE TEREN IN INTRAVILAN (S=11600mp) ZONA UNITATI AGRICOLE SI ZONA CAI DE COMUNICATII RUTIERE PENTRU AMPLASARE REMIZA UTILAJE, SERE FRUCTE/LEGUME SI AMENAJARE ACESE AFERENTE(Sst=14780mp)


## Inițiator: IULIADE BOGDAN SI IULIADE ADRIANA IOANA

Elaborator: S.C. ISTBAN CONSTRUCT & CONSULTING S.R.L

**PUBLICUL ESTE INVITAT SĂ TRANSMITĂ OBSERVAȚII SI PROPUNERI** privind intentia de elaborare a planului urbanistic zonal în perioada **19.07.2022– 19.08.2022** între orele: 8 - 12

Persoana responsabila cu informarea si consultarea publicului: BOCIOACA RAMONA-INSPECTOR- Adresa- oras Baicoi, str.Unirii, nr.21, telefon 0244/260830, fax 0244/260987, e-mail la urbanism@primariabaicoi.ro

Transmiterea observatiilor se va face in scris la registratura sau pe adresa de mail urbanism@primariabaicoi.ro Observatiile sunt necesare in vederea stabilirii cerintelor de elaborare Raspunsul la observatiile transmise va fi afisat in cadrul primariei

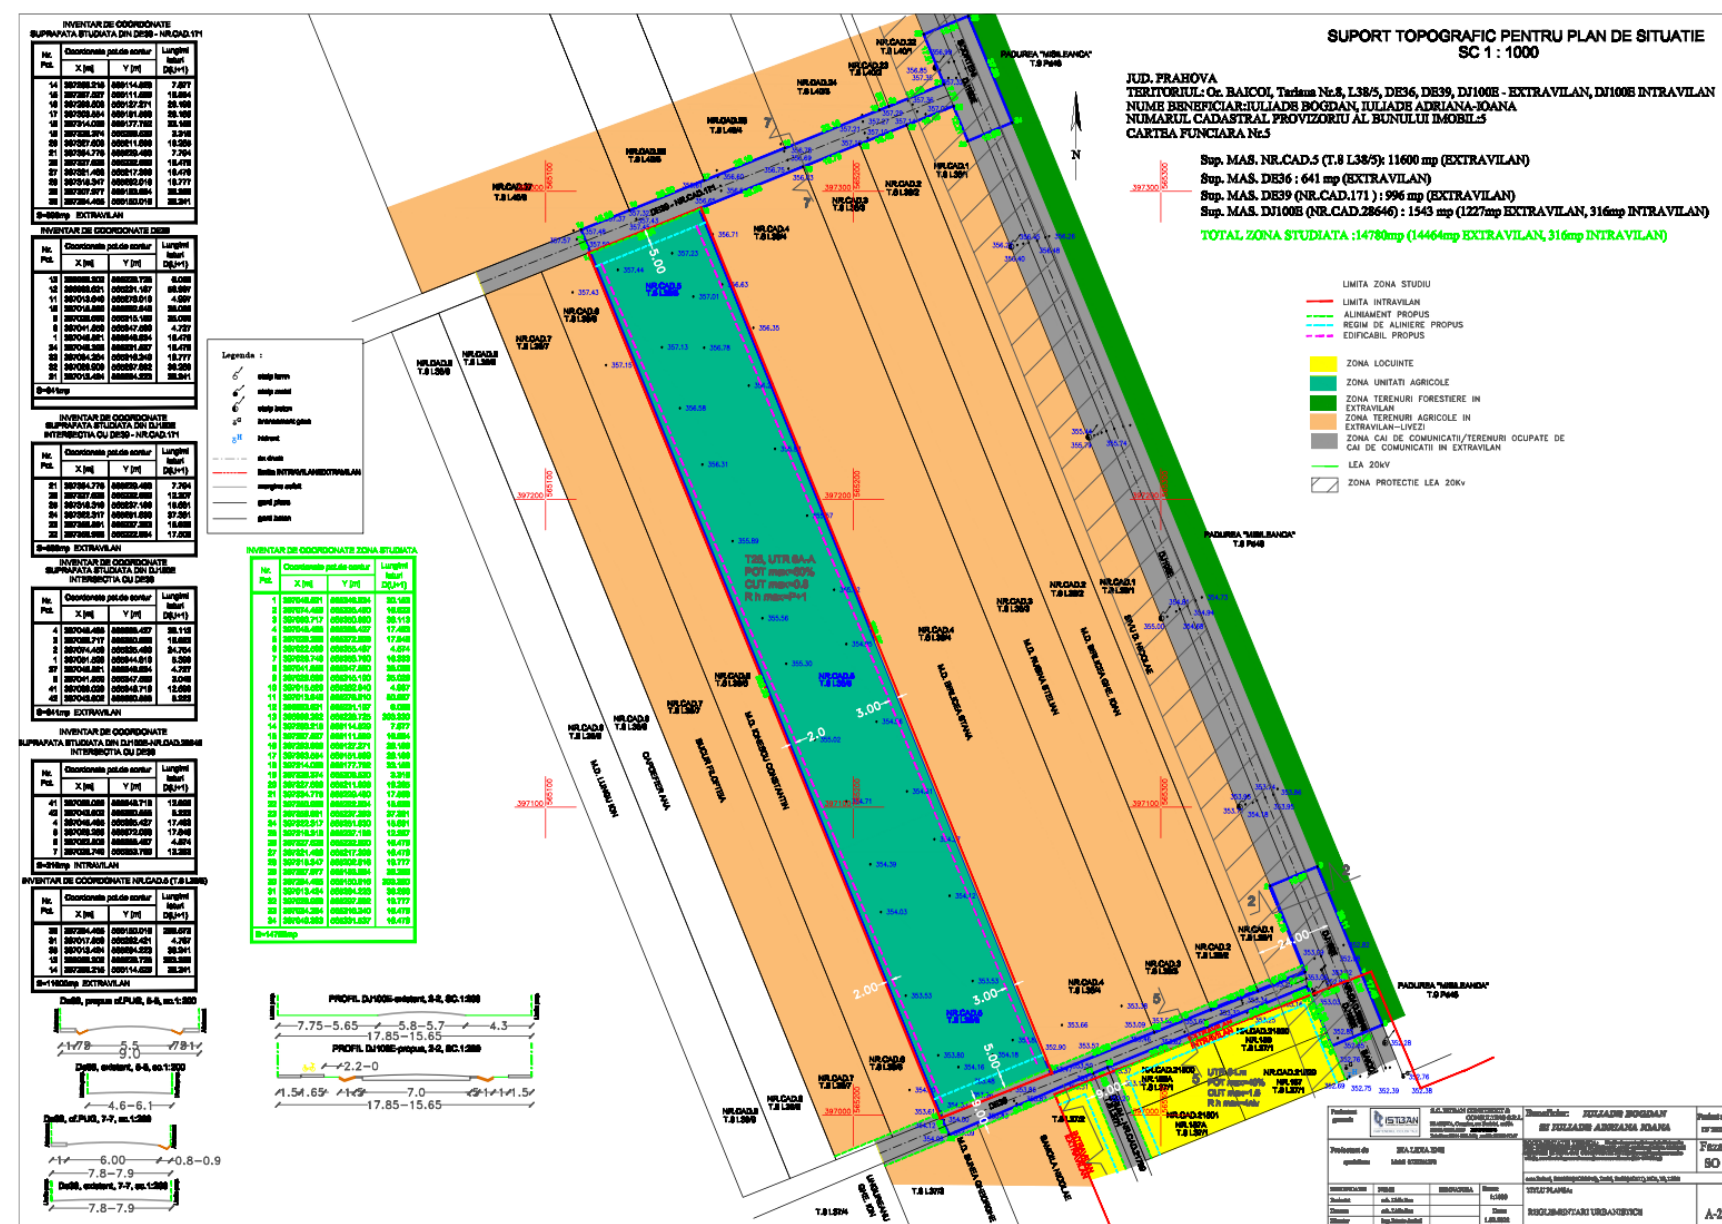

Etaple preconizate pentru consultarea publicului pana la aprobarea planului:

- etapa pregatitoare-anuntarea intentiei de elaborare
- etapa de documentare si elaborarea studiilor de fundamentare
- etapa elaborarii propunerilor ce vor fi supuse procesului de avizare
- elaborarea propunerii finale, care toate observatiile avizatorilor si care se supune procedurii de transparenta decizionala.