


PRIMARIA ORASULUI BAICOI

Nr. 34266 /31.10.2022

Data anunțului: 31.10.2022

**CONSULTARE ASUPRA ELABORARII
PUZ - RIDICARE RESTRICTIE DE
CONSTRUIRE(S=789mp) si
SCHIMBARE DESTINATIE TEREN DIN
ZONA MIXTA INSTITUTII SI SERVICII
SI LOCUINTE IN ZONA INSTITUTII SI
SERVICII PENTRU AMPLASARE
CONSTRUCTIE MIXTA CABINETE
MEDICALE SI SALA FITNESS
(Sst=1485mp), in oras Baicoi, str.Republicii
(DJ100F), nr.289, NC23695, T55,A4053, Cc4054
Inițiator: ORASUL BAICOI
Elaborator: S.C. ISTBAN CONSTRUCT
& CONSULTING S.R.L**

**PUBLICUL ESTE INVITAT SĂ
TRANSMITĂ OBSERVAȚII asupra
documentelor expuse/disponibile la
sediul PRIMARIEI orasului Baicoi str.
Unirii nr. 21, în perioada 31.10.2022 –
14.11.2022 între orele: 8 - 12.**

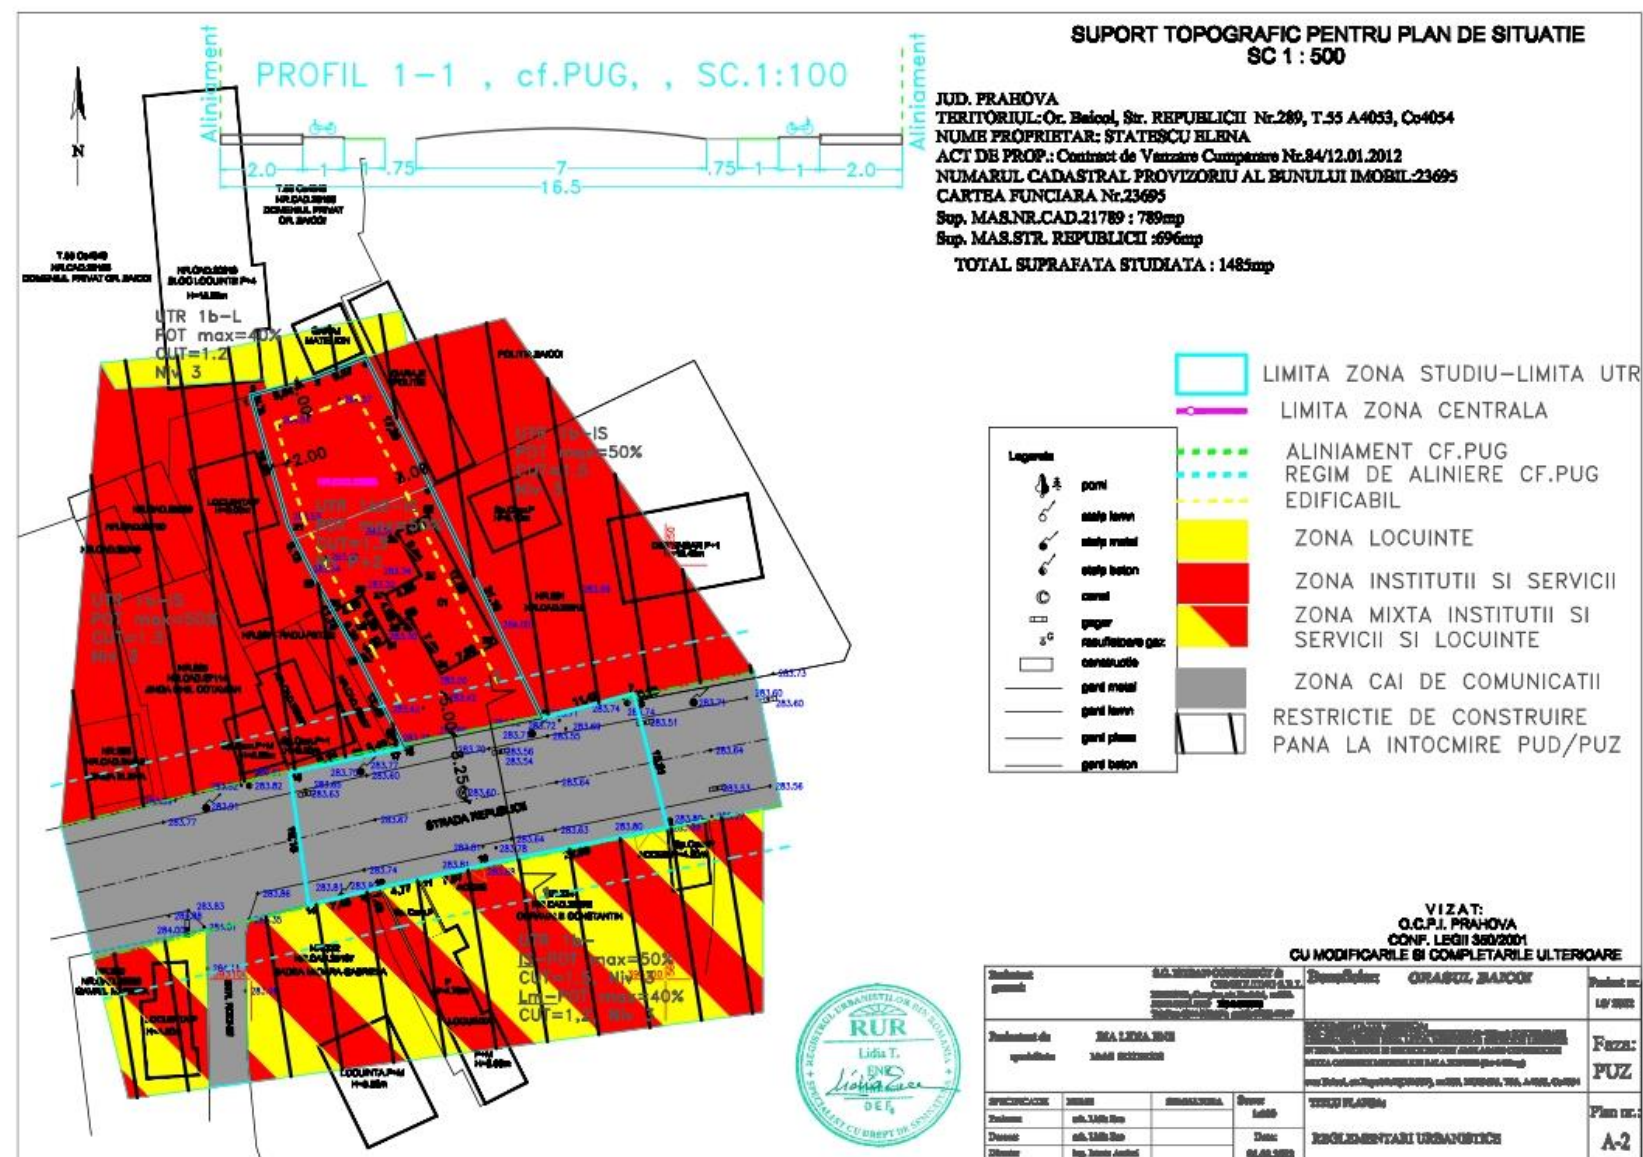

PUBLICUL ESTE INVITAT SĂ PARTICIPE LA DEZBATERI PE BAZA PLANURILOR URBANISTICE IN DATA DE 15.11.2022 LA PRIMARIA ORASULUI Baicoi, ORA 14.00. Prezenta trebuie anuntata cu 24 ore inainte. Răspunsul la observațiile transmise va fi oferit pe loc sau transmis in scris in 5 zile lucratoare. Persoana responsabilă cu informarea și consultarea publicului: BOCIOACA RAMONA-INSPECTOR Adresa- oras Baicoi, str.Unirii, nr.21, telefon 0244/260830, fax 0244/260987, e-mail la urbanism@primariabaicoi.ro