


PRIMARIA ORASULUI BAICOI

Nr. 34267 /31.10.2022

Data anunțului: 31.10.2022

**CONSULTARE ASUPRA ELABORARII
PUZ- RIDICARE RESTRICȚIE DE
CONSTRUIRE(S=1719mp) PENTRU
AMPLASARE SPAȚIU COMERCIAL SI
AMENAJARE ACCES(Sst=2518mp),
in oras Baicoi, str.Republicii (DJ100F-
NC28599), nr.112, NC22513, T8,Cc660, A661
Inițiator: ORASUL BAICOI
Elaborator: S.C. ISTBAN
CONSTRUCT &
CONSULTING S.R.L**

**PUBLICUL ESTE INVITAT SĂ
TRANSMITĂ OBSERVAȚII asupra
documentelor expuse/disponibile la
sediul PRIMARIEI orasului Baicoi
str. Unirii nr. 21, în perioada
31.10.2022 – 14.11.2022 între orele:
8 - 12.**

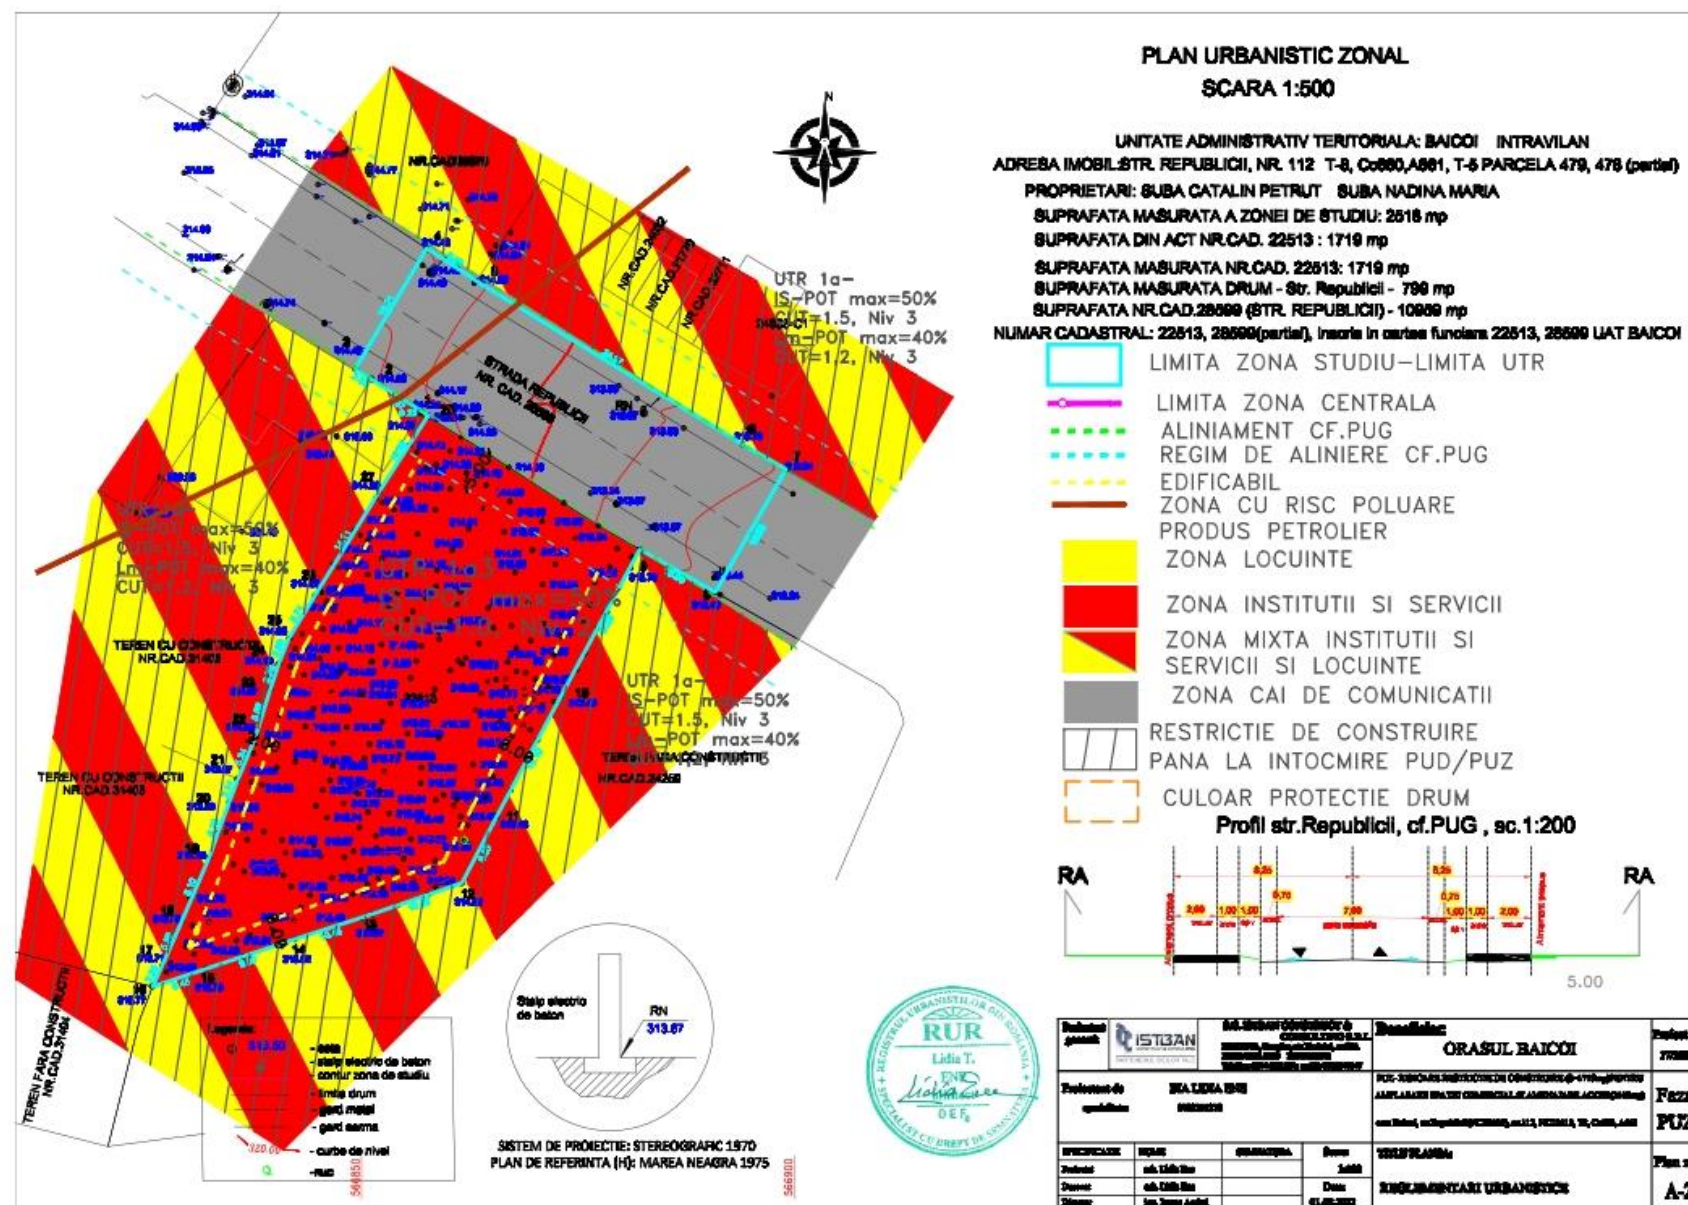

**PUBLICUL ESTE INVITAT SĂ PARTICIPE LA DEZBATERI PE BAZA PLANURILOR URBANISTICE IN DATA DE
15.11.2022 LA PRIMARIA ORASULUI Baicoi, ORA 14.00. Prezenta trebuie anuntata cu 24 ore inainte. Răspunsul
la observațiile transmise va fi oferit pe loc sau transmis in scris in 5 zile lucratoare.**

**Persoana responsabilă cu informarea și consultarea publicului: BOCIOACA RAMONA-INSPECTOR
Adresa- oras Baicoi, str.Unirii, nr.21, telefon 0244/260830, fax 0244/260987,
e-mail la urbanism@primariabaicoi.ro**