

# PRIMARIA ORASULUI BAICOI


Data anunțului: 11.10.2022

Nr. 31800/11.10.2022

**CONSULTARE ASUPRA ELABORARII PLAN URBANISTIC ZONAL - PUZ- RIDICARE RESTRICTIE DE CONSTRUIRE(S=4449mp) si RECTIFICARE ZONARE FUNCTIONALA- PENTRU AMPLASARE SPATIU COMERCIAL , SPALATORIE AUTO SI AMENAJARE ACCES(Sst=6665mp), in oras Baicoi, str.Republicii (DJ100F), nr.77, str.Varful cu Dor, NC32206,T3, CC97, A98**  
**Inițiator: ORASUL BAICOI**  
**Elaborator: S.C. ISTBAN CONSTRUCT & CONSULTING S.R.L**

**PUBLICUL ESTE INVITAT SĂ TRANSMITĂ OBSERVAȚII asupra documentelor expuse/disponibile la sediul PRIMARIEI orasului Baicoi str. Unirii nr. 21, în perioada 11.10.2022 – 26.10.2022 între orele: 8 - 12.**

**Persoana responsabila cu informarea si consultarea publicului: BOCIOACA RAMONA-INSPECTOR- Adresa- oras Baicoi, str.Unirii, nr.21, telefon 0244/260830, fax 0244/260987, e-mail la urbanism@primariabaicoi.ro**  
**Transmiterea observatiilor se va face in scris la registratura sau pe adresa de mail: urbanism@primariabaicoi.ro Observatiile sunt necesare in vederea stabilirii cerintelor de elaborare Raspunsul la observatiile transmise va fi afisat in cadrul primariei**

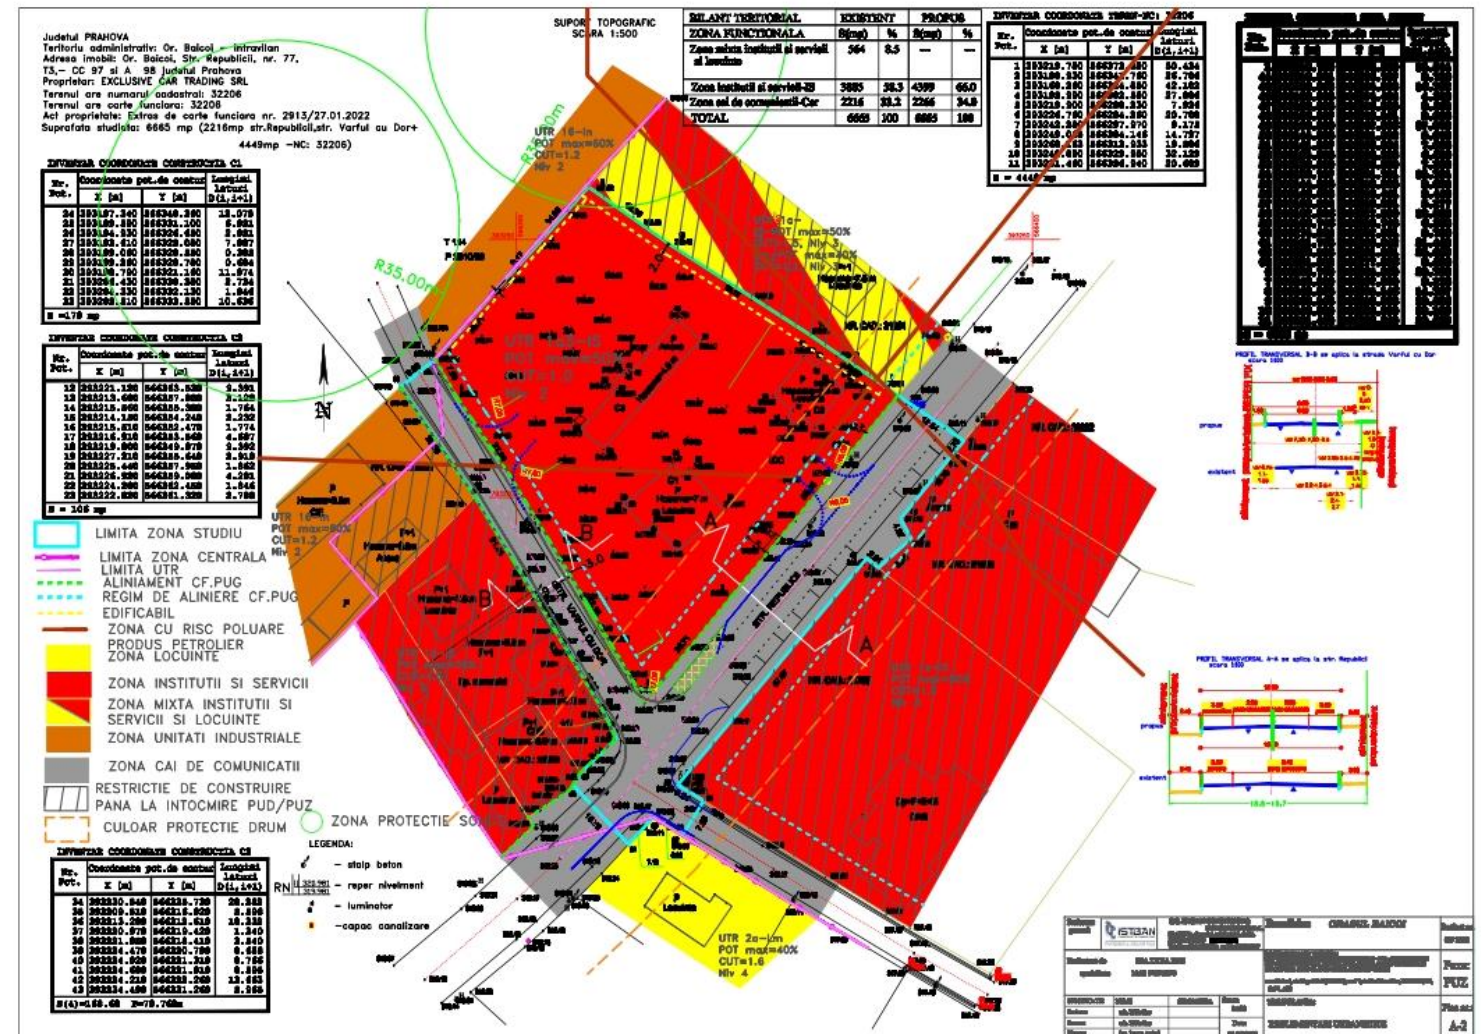

Etapele preconizate pentru consultarea publicului pana la aprobarea planului:

- a) etapa pregatitoare-anuntarea intentiei de elaborare
- b) etapa de documentare si elaborarea studiilor de fundamentare
- c) etapa elaborarii propunerilor ce vor fi supuse procesului de avizare
- d) elaborarea propunerii finale, care toate observatiile avizatorilor si care se supune procedurii de transparenta decizionala.