

PRIMARIA ORASULUI BAICOI

Nr. 30861/03.10.2022

Data anunțului: 03.10.2022


CONSULTARE ASUPRA ELABORARII PLAN URBANISTIC ZONAL - RIDICARE RESTRICTIE DE CONSTRUIRE (S=6215mp) si schimbare destinatie teren din zona mixta instituti publice si servicii si zona locuinte si functiuni complementare in zona instituti si servicii-PENTRU AMPLASARE SPATIU COMERCIAL SI AMENAJARE

**ACCESE(Sst=9317mp), in oras Baicoi, str.Infratii, nr.2-4,
NC32601,32602, T14, Cc560, A561, F561, DJ215, DJ100F**

Inițiator: STATESCU CIPRIAN

**Elaborator: S.C. ISTBAN CONSTRUCT &
CONSULTING S.R.L**

**Publicul este invitat să transmită observații
asupra documentelor expuse/disponibile la sediul
PRIMARIEI orasului Baicoi str. Unirii nr. 21, în
perioada 03.10.2022 – 17.10.2022 între orele: 8 -
12.**

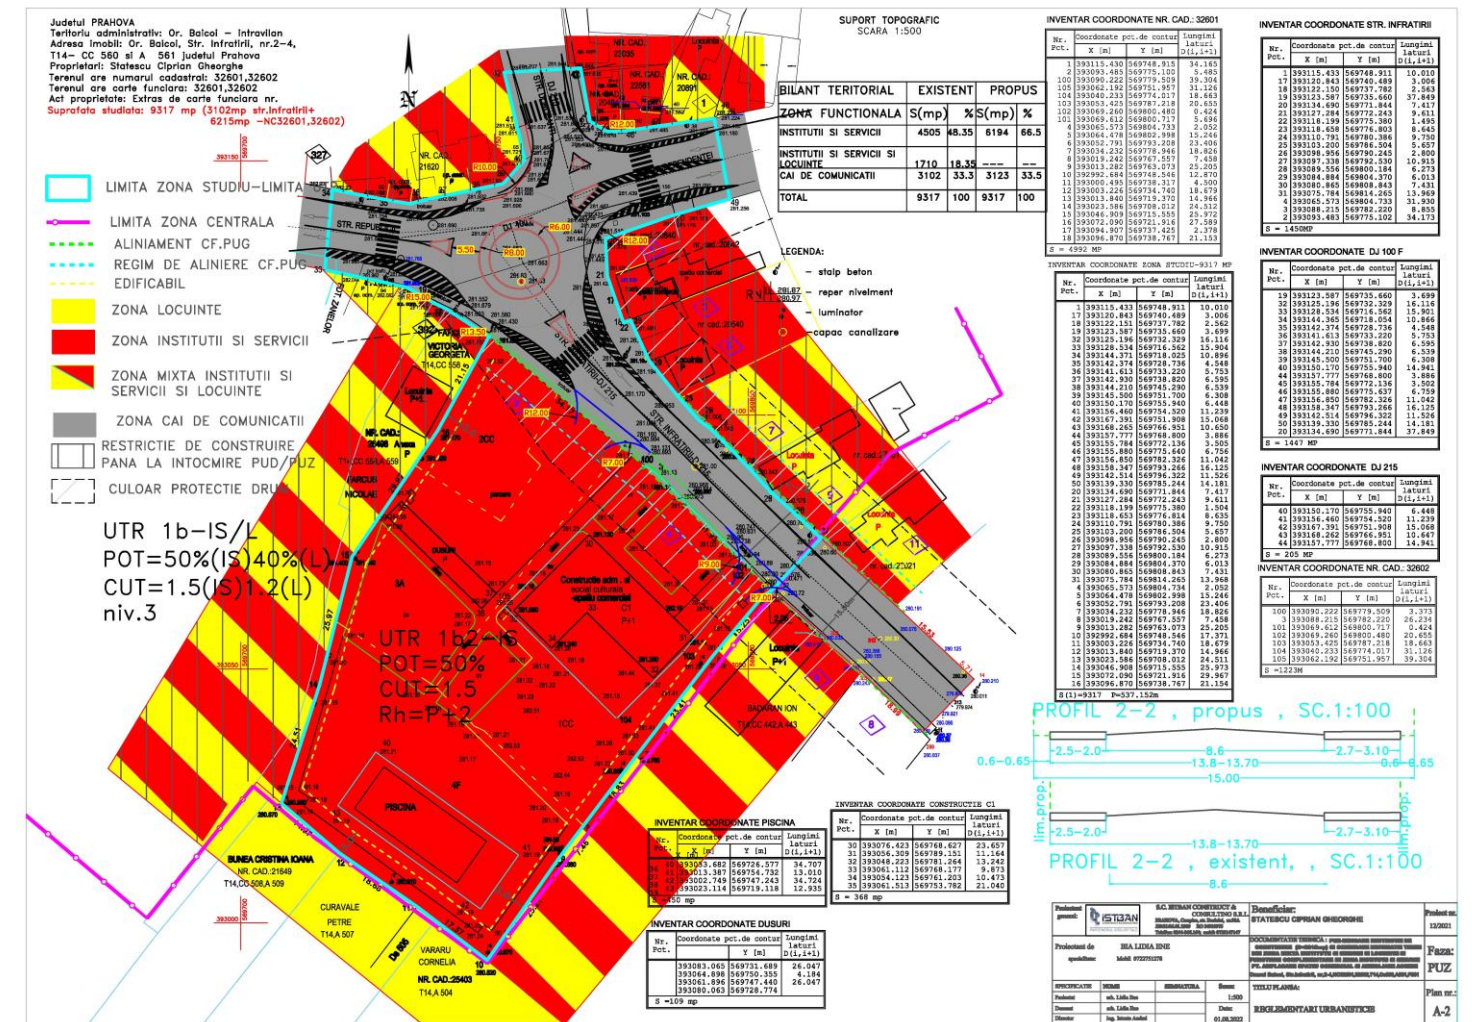

PUBLICUL ESTE INVITAT SĂ PARTICIPE LA DEZBATERI PE BAZA PLANURILOR URBANISTICE IN DATA DE 18.10.2022 LA PRIMARIA ORASULUI Baicoi, ORA 11.00. Prezenta trebuie anuntata cu 24 ore inainte.

Răspunsul la observațiile transmise va fi oferit pe loc sau transmis in scris in 5 zile lucratoare.

Persoana responsabilă cu informarea și consultarea publicului: BOCIOACA RAMONA-INSPECTOR

Adresa- oras Baicoi, str.Unirii, nr.21, telefon 0244/260830, fax 0244/260987,

e-mail la urbanism@primariabaicoi.ro