


INTENTIE DE ELABORARE PLAN URBANISTIC ZONAL

PUZ EXTINDERE INTRAVILAN (10058MP) ȘI SCHIMBARE DESTINAȚIE TEREN DIN „ZONĂ MIXTĂ: DEPOZITARE, INDUSTRIE, UNITĂȚI AGRICOLE ȘI SERE” PENTRU „ZONĂ UNITĂȚI INDUSTRIALE ȘI DEPOZITE”, „ZONĂ SPAȚII VERZI PLANTAȚII DE PROTECȚIE” ȘI „ZONĂ CĂI DE COMUNICAȚIE RUTIERĂ”.
(S. STUDIU = 12500MP)

INIȚIATOR:
S.C. „EKUAL TECHNO SYSTEM” S.R.L.

ELABORATOR:
S.C. „ARHIZANE PLAN” S.R.L.

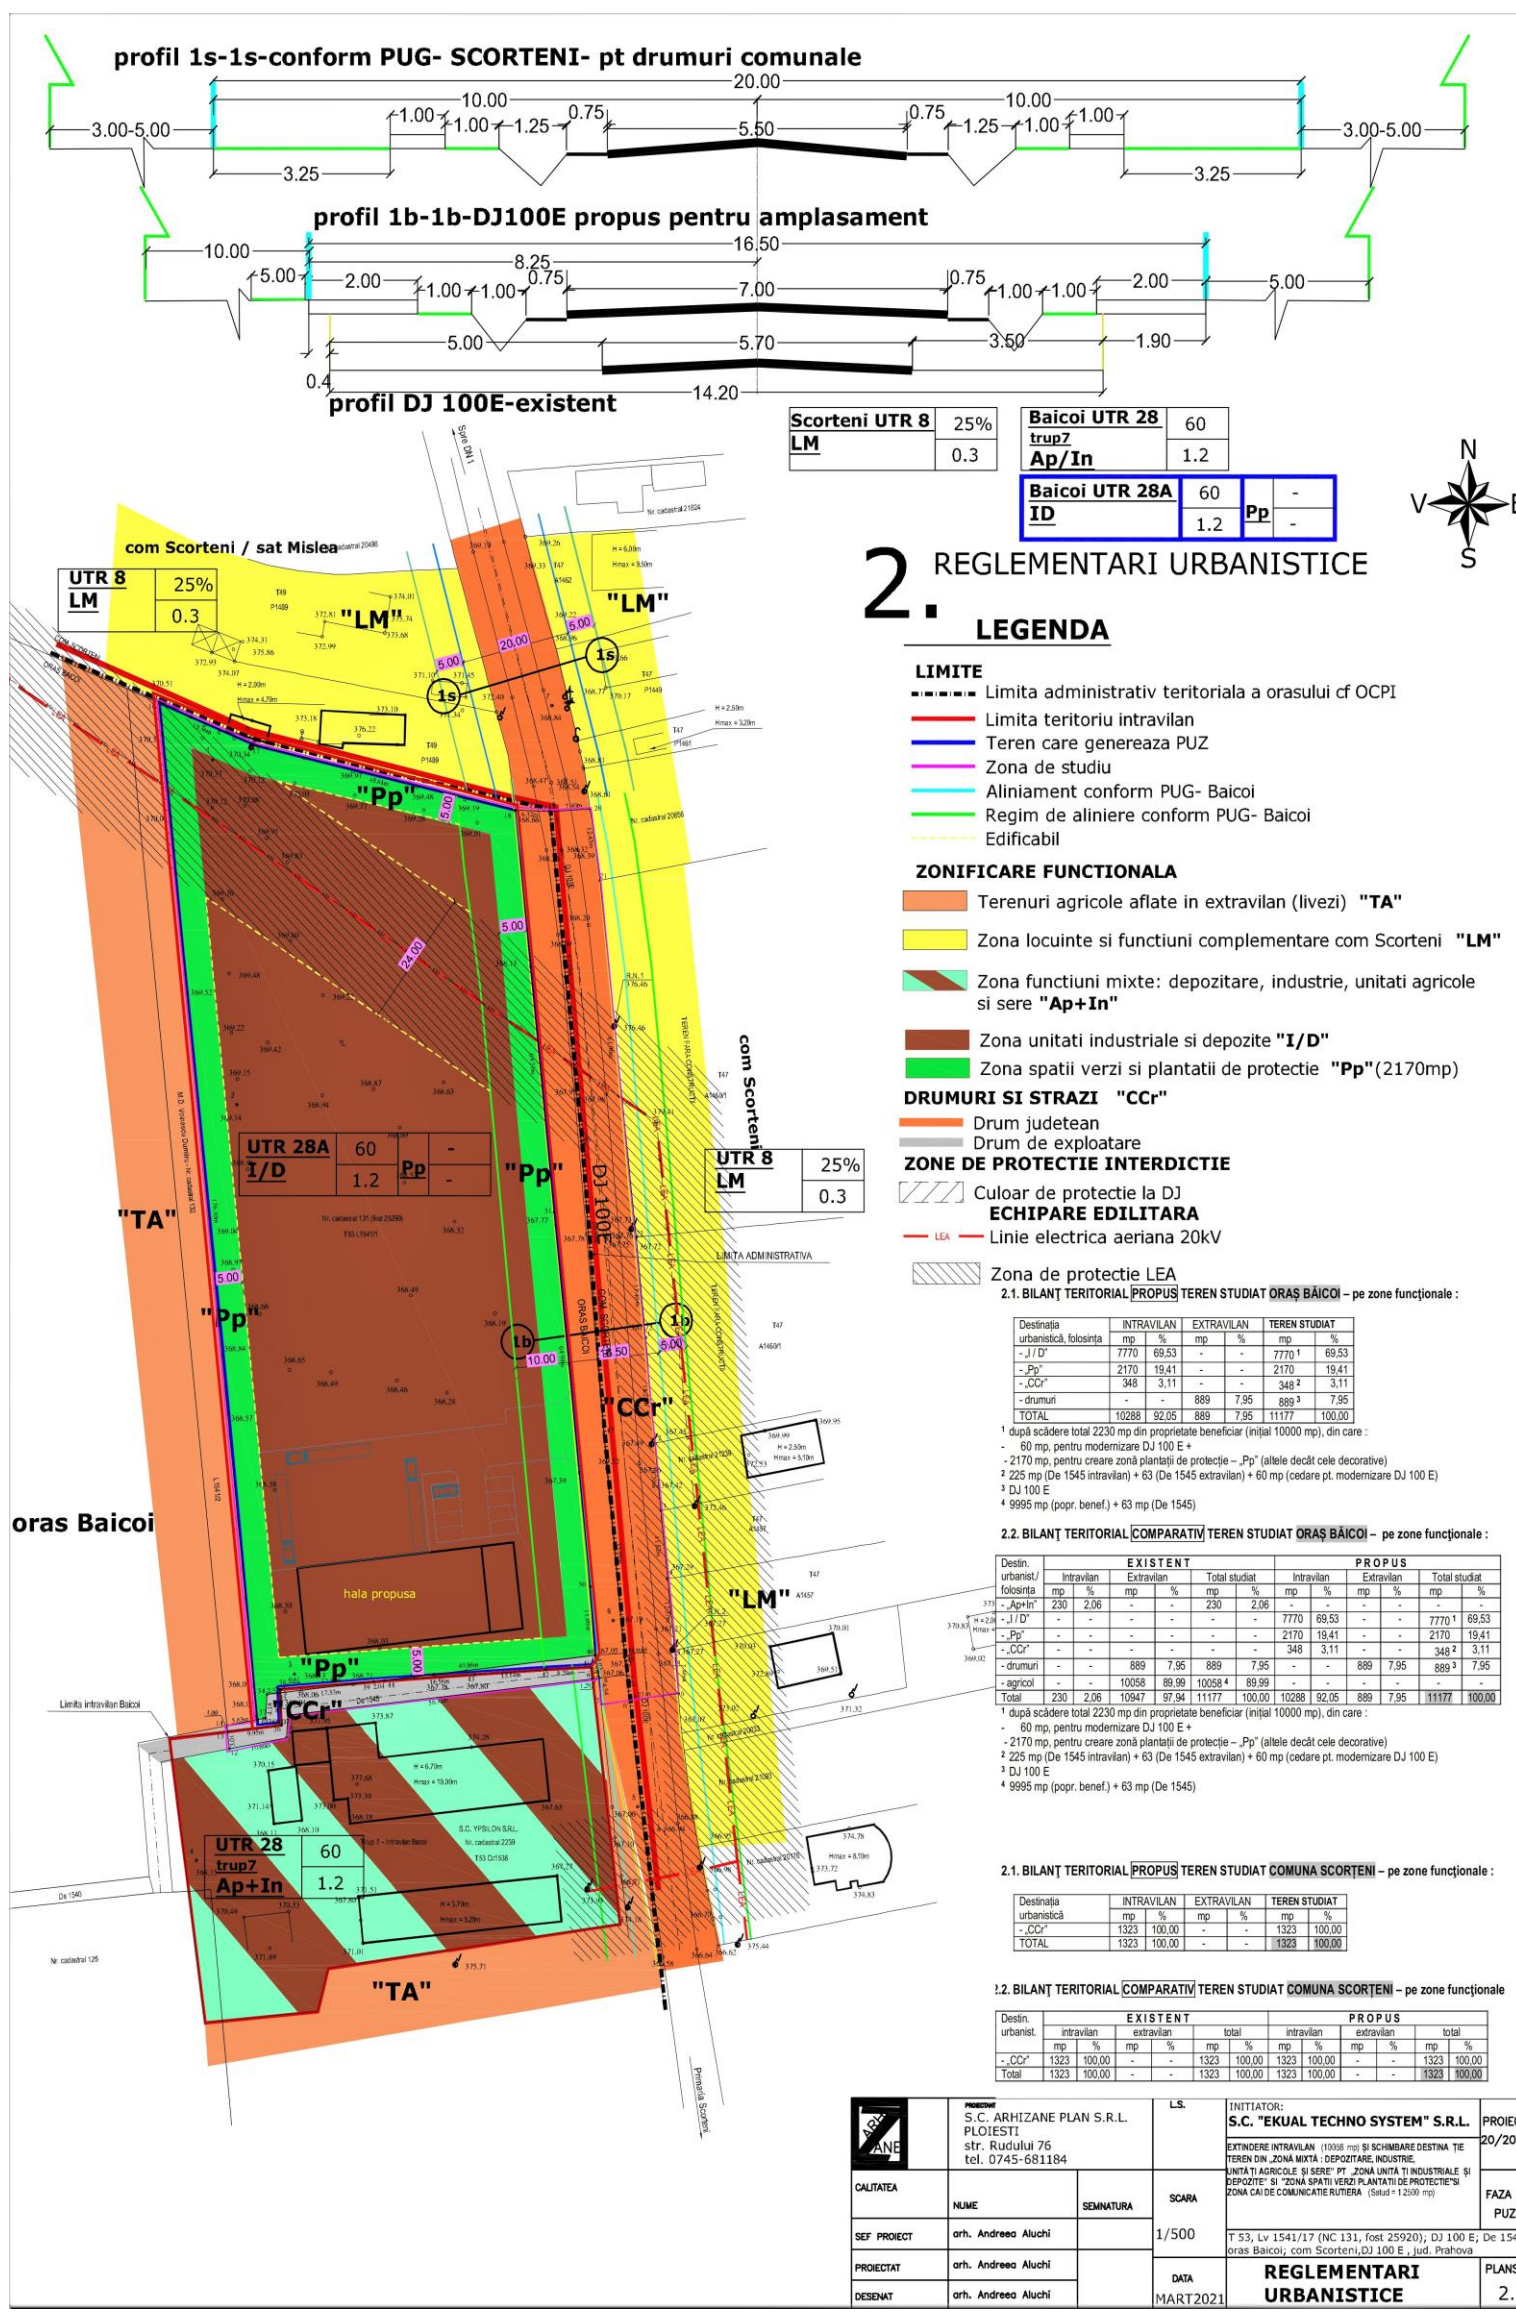

- PUBLICUL ESTE INVITAT SĂ TRANSMITĂ OBSERVAȚII SI PROPUNERI PRIVIND INTENTIA DE ELABORARE A PLANULUI URBANISTIC ZONAL ÎN PERIOADA 07.12.2021– 07.01.2022 ÎNTRE ORELE 8 -12.
- PERSOANA RESPONSABILA CU INFORMAREA SI CONSULTAREA PUBLICULUI: BOCIOACA RAMONA, INSPECTOR, ADRESA - ORAS BAICOI, STR. UNIRII, NR. 21, TELEFON 0244/260830, FAX 0244/260987, E-MAIL - urbanism@primariabaicoi.ro.
- TRANSMITEREA OBSERVAȚIILOR SE VA FACE ÎN SCRIS LA REGISTRATURA SAU PE ADRESA DE MAIL; urbanism@primariabaicoi.ro.
- OBSERVAȚIILE SUNT NECESARE ÎN VEDEREA STABILIRII CERINTELOR DE ELABORARE RASPUNSUL LA OBSERVAȚIILE TRANSMISE VA FI AFISAT ÎN CADRUL PRIMĂRIEI.

ETAPELE PRECONIZATE PENTRU CONSULTAREA PUBLICULUI PANA LA APROBAREA PLANULUI:

- A)ETAPA PREGATITOARE - ANUNTAREA INTENTIEI DE ELABORARE;
- B)ETAPA DE DOCUMENTARE SI ELABORAREA STUDIILOR DE FUNDAMENTARE;
- C)ETAPA ELABORARII PROPUNERILOR CE VOR FI SUPUSE PROCESULUI DE AVIZARE;
- D)ELABORAREA PROPUNERII FINALE, CARE TOATE OBSERVAȚIILE AVIZATORILOR SI CARE SE SUPUNE PROCEDURII DE TRANSPARENTA DECIZIONALA.

PROIECTANT	S.C. ARHIZANE PLAN S.R.L. str. Rudului 76 tel. 0745-681184	LS.	INIȚIATOR:	S.C. „EKUAL TECHNO SYSTEM” S.R.L.	PROIECT	20/2021
CALITATEA	NUME	SEMNTURA	SCARA	EXTINDERE INTRAVILAN (10058 mp) ȘI SCHIMBARE DESTINAȚIE TEREN DIN „ZONĂ MIXTĂ: DEPOZITARE, INDUSTRIE, UNITĂȚI AGRICOLE ȘI SERE” PENTRU „ZONĂ UNITĂȚI INDUSTRIALE ȘI DEPOZITE”, „ZONĂ SPAȚII VERZI PLANTAȚII DE PROTECȚIE” ȘI „ZONĂ CĂI DE COMUNICAȚIE RUTIERĂ” (studiu = 12500 mp)	FAZA	PUZ
SEF PROIECT	orh. Andreea Aluchi		1/500	T.53, Lv 1541/17 (NC 131, fost 25920); DJ 100 E, De 1545 oras Baicoi, com Scorteni, DJ 100 E, jud. Prahova	PLANSĂ	URBANISTICE
PROIECTAT	orh. Andreea Aluchi		DATA	MART 2021		2.
DESENAT	orh. Andreea Aluchi					