

PRIMARIA ORASULUI BAICOI

Nr. 34241 /31.10.2022


Data anunțului: 31.10.2022

**CONSULTARE ASUPRA ELABORARII PUZ-
RIDICARE RESTRICTIE DE CONSTRUIRE
(S=5686mp) si RECTIFICARE ZONARE
FUNCTIONALA-PENTRU AMPLASARE
BAZIN INOT DIDACTIC SI AMENAJARE
ACCES (Sst=8459mp), in oras Baicoi,
str.Republicii (NC28599-DJ100F), str.Horia
(NC28646-DJ100E), nr.1, NC32598, T2, Cc140a, A132/2**

Inițiator: ORASUL BAICOI

**Elaborator: S.C. ISTBAN CONSTRUCT &
CONSULTING S.R.L**

**PUBLICUL ESTE INVITAT SĂ TRANSMITĂ
OBSERVAȚII asupra documentelor
expuse/disponibile la sediul PRIMARIEI
orasului Baicoi str. Unirii nr. 21, în
perioada 31.10.2022 – 14.11.2022 între
orele: 8 - 12.**

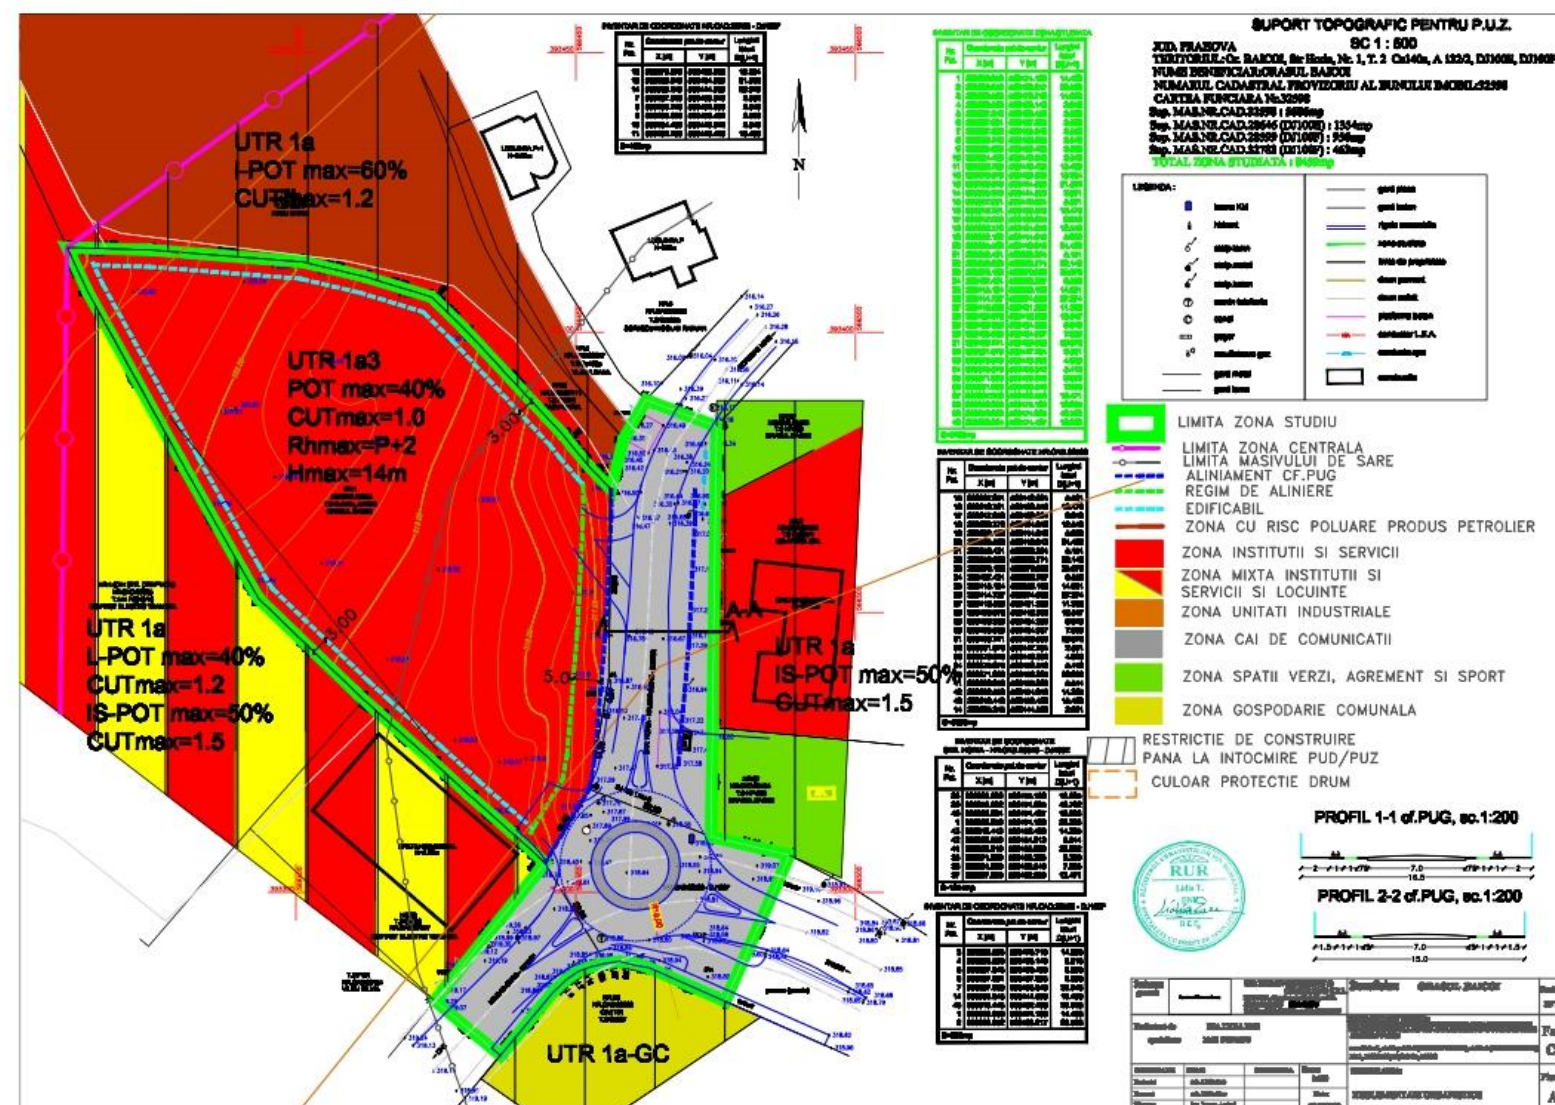

PUBLICUL ESTE INVITAT SĂ PARTICIPE LA DEZBATERI PE BAZA PLANURILOR URBANISTICE IN DATA DE 10.11.2022 LA PRIMARIA ORASULUI Baicoi, ORA 14.00. Prezenta trebuie anuntata cu 24 ore inainte.Răspunsul la observațiile transmise va fi oferit pe loc sau transmis in scris in 5 zile lucratoare.

Persoana responsabilă cu informarea și consultarea publicului: BOCIOACA RAMONA-INSPECTOR
Adresa- oras Baicoi, str.Unirii, nr.21, telefon 0244/260830, fax 0244/260987,
e-mail la urbanism@primariabaicoi.ro