

PRIMARIA ORASULUI BAICOI

Data anunțului: 19.01.2023

Nr. 1831 /19.01.2023

CONSULTARE

ELABORARE PROPUNERE FINALA


**PLAN URBANISTIC ZONAL - PUZ- RIDICARE
RESTRICTIE DE CONSTRUIRE(S=4449mp) si
RECTIFICARE ZONARE FUNCTIONALA-
PENTRU AMPLASARE SPATIU COMERCIAL ,
SPALATORIE AUTO SI AMENAJARE**

**ACCES(Sst=6665mp), in oras Baicoi, str.Republicii
(DJ100F), nr.77, str.Varful cu
Dor, NC32206,T3, CC97, A98**

Inițiator: ORASUL BAICOI

**Elaborator: S.C. ISTBAN CONSTRUCT &
CONSULTING S.R.L**

**PUBLICUL ESTE INVITAT SĂ TRANSMITĂ
OBSERVAȚII asupra documentelor
expuse/disponibile la sediul PRIMARIEI
orasului Baicoi str. Unirii nr. 21, în perioada
19.01.2023 – 02.02.2023 între orele: 8 - 12.**

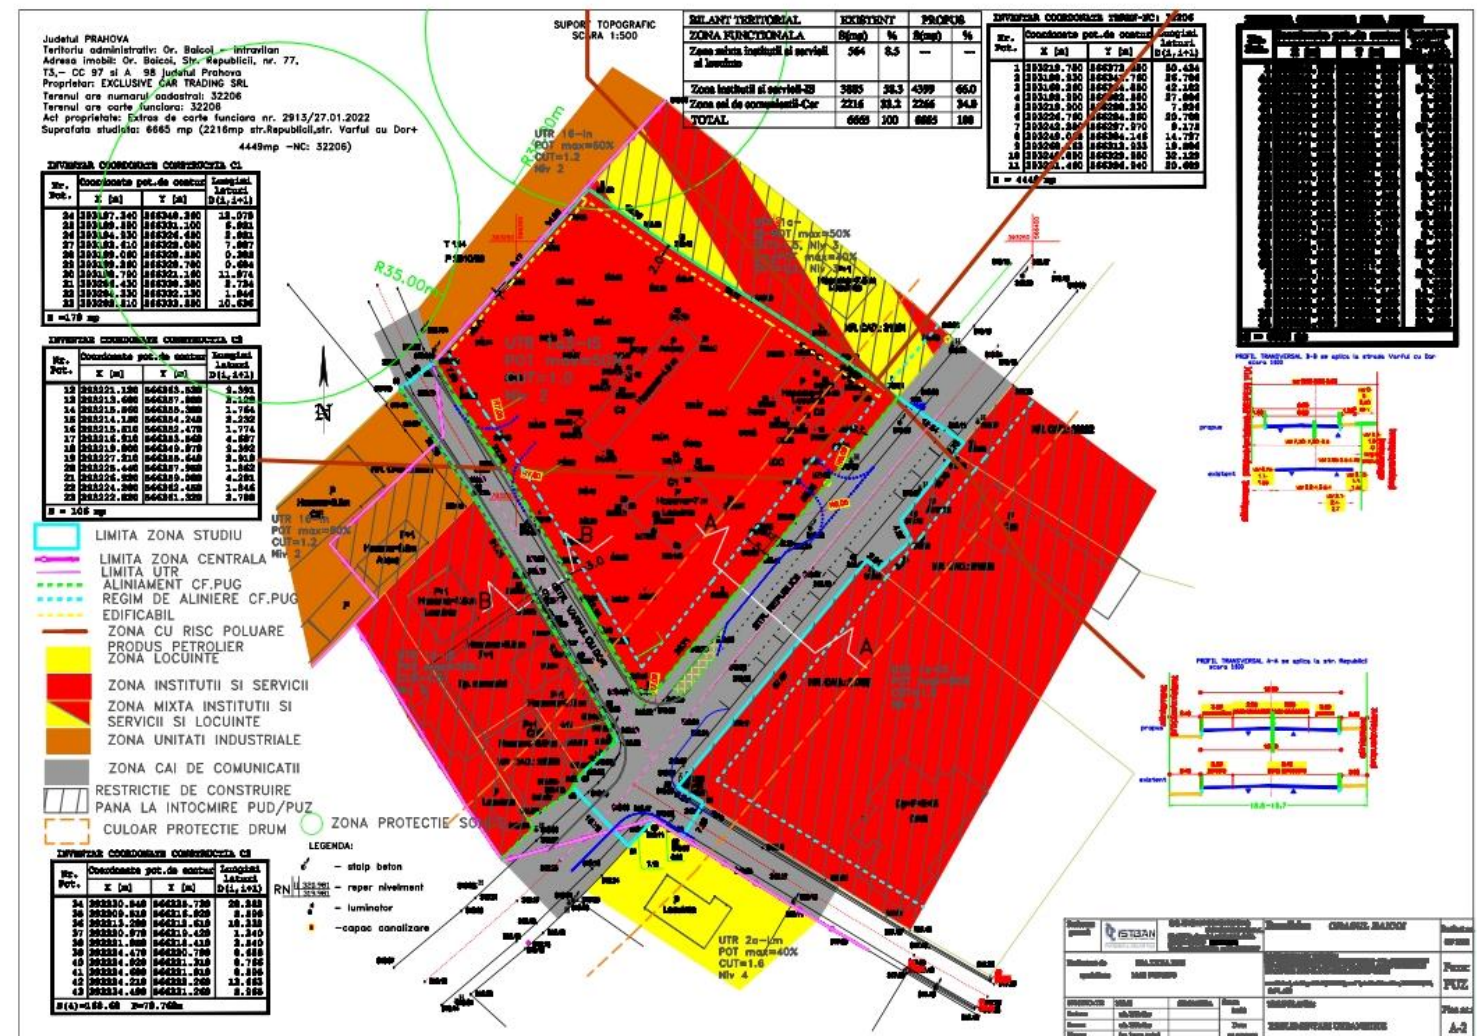

PUBLICUL ESTE INVITAT SĂ PARTICIPE LA DEZBATERI PE BAZA PLANURILOR URBANISTICE IN DATA DE 23.01.2023 LA PRIMARIA ORASULUI Baicoi, ORA 11.00. Prezenta trebuie anuntata cu 24 ore inainte.Răspunsul la observațiile transmise va fi oferit pe loc sau transmis in scris in 5 zile lucratoare.

**Persoana responsabilă cu informarea și consultarea publicului: BOCIOACA RAMONA-INSPECTOR
Adresa- oras Baicoi, str.Unirii, nr.21, telefon 0244/260830, fax 0244/260987,
e-mail la urbanism@primariabaicoi.ro**