

PRIMARIA ORASULUI BAICOI


Data anunțului: 24.07.2023

PRIMARIA ORAS BAICOI
INTRARE Nr. 22/16
IEȘIRE
ZIUA LUNA 07 2023 ANUL

Nr./24.07.2023

CONSULTARE ASUPRA ELABORARII PUZ- RIDICARE RESTRICTIE DE CONSTRUIRE (S=789mp) si SCHIMBARE DESTINATIE TEREN DIN ZONA MIXTA INSTITUTII SI SERVICII SI LOCUINTE IN ZONA INSTITUTII SI SERVICII PENTRU AMPLASARE CONSTRUCTIE MIXTA CABINETE MEDICALE SI SALA FITNESS(Sst=1485mp), in oras Baicoi, str.Republicii (DJ100F-NC28599), nr.289, NC23695, T55,A4053, Cc4054
Inițiator: ORASUL BAICOI
Elaborator: S.C. ISTBAN CONSTRUCT & CONSULTING S.R.L

PUBLICUL ESTE INVITAT SĂ TRANSMITĂ OBSERVAȚII asupra documentelor expuse/disponibile la sediul PRIMARIEI orasului Baicoi str. Unirii nr. 21, în perioada 24.07.2023 – 07.08.2023 între orele: 8 - 12.

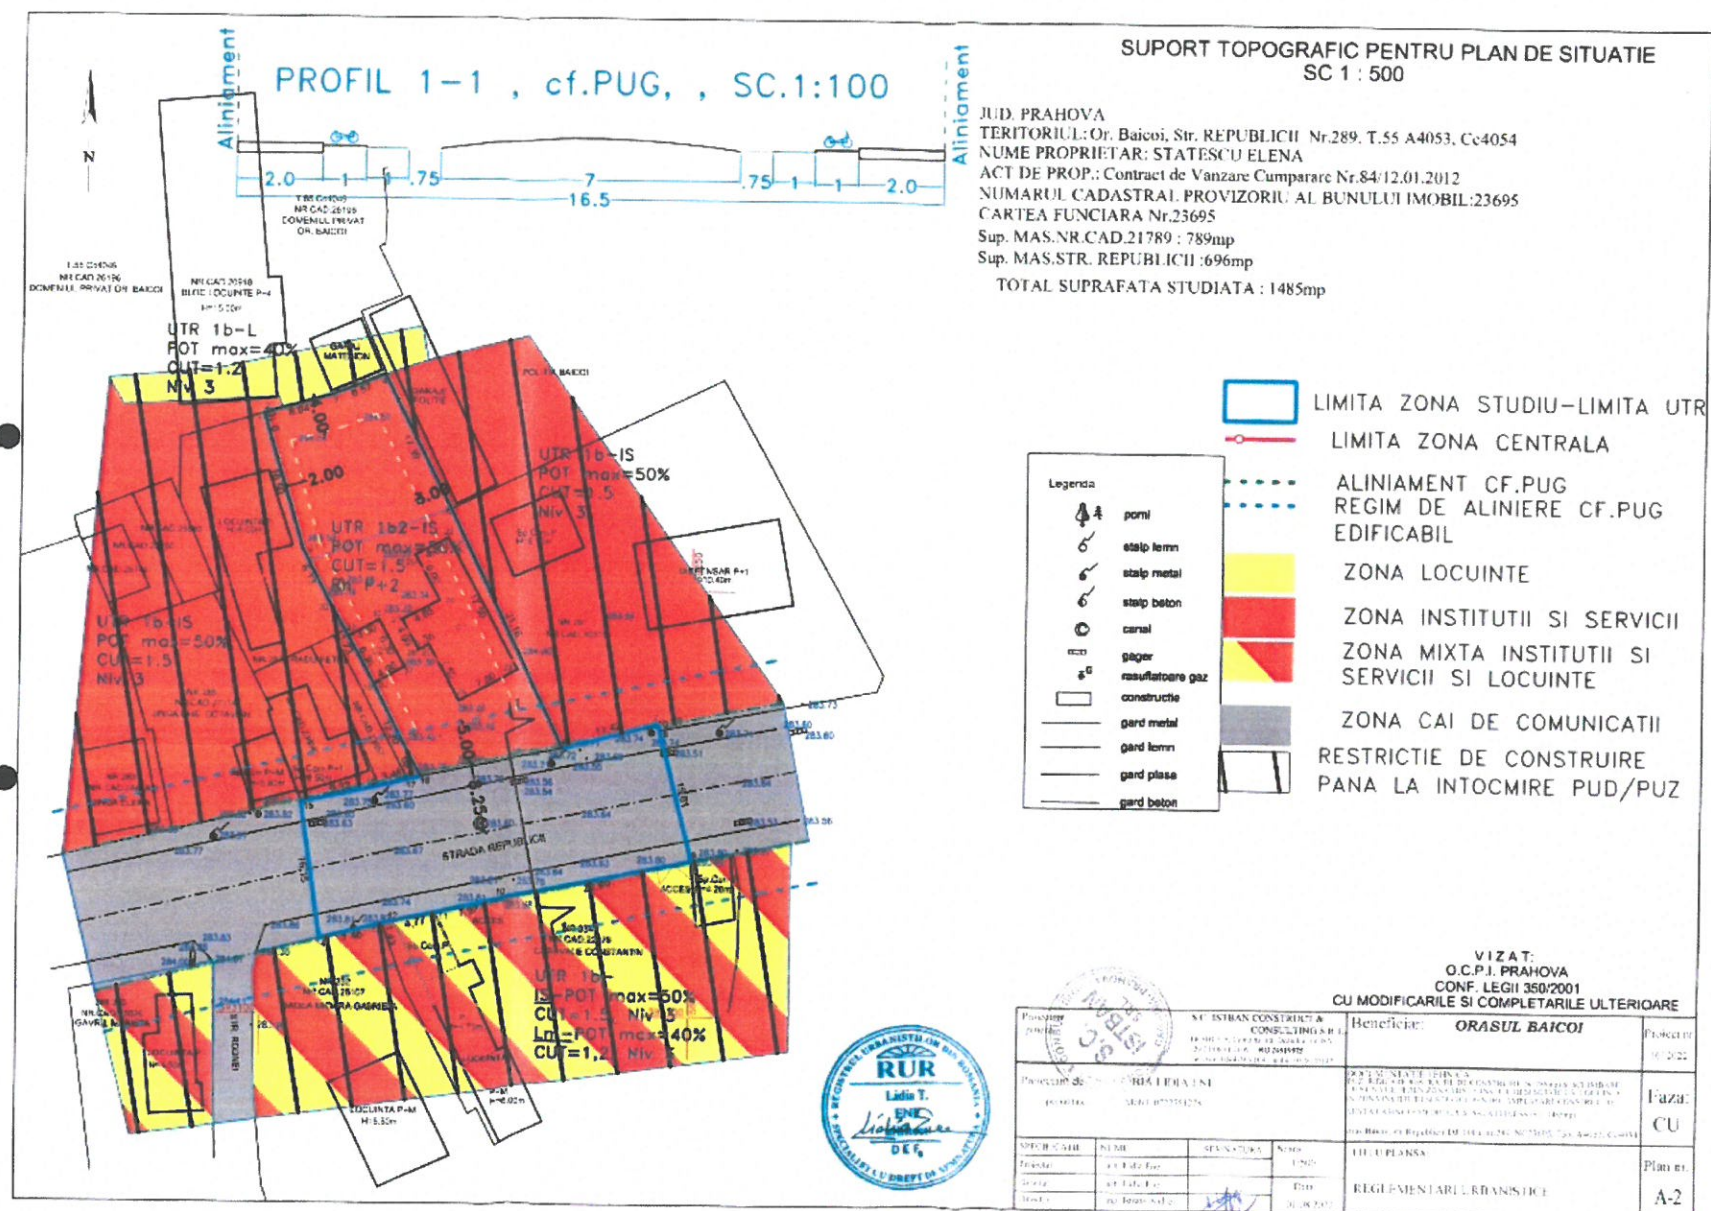

PUBLICUL ESTE INVITAT SĂ PARTICIPE LA DEZBATERI PE BAZA PLANURILOR URBANISTICE IN DATA DE 01.08.2023 LA PRIMARIA ORASULUI Baicoi, ORA 14.00. Prezenta trebuie anuntata cu 24 ore inainte. Răspunsul la observațiile transmise va fi oferit pe loc sau transmis in scris in 5 zile lucratoare.

Persoana responsabilă cu informarea și consultarea publicului: BOCIOACA RAMONA-INSPECTOR

Adresa- oras Baicoi, str.Unirii, nr.21, telefon 0244/260830, fax 0244/260987,

e-mail la urbanism@primariabaicoi.ro