

JUDD. PRAHOVA  
TERITORIUL DE BAICOI, STR. OTULUI E.N., T.90 Cc18262  
NUME PROPRIETAR HARALAMBIE STEFAN HARALAMBIE MADALINA  
ACT DE PROP.: Act Notarial nr. 561, din 11/05/2022  
NUMARUL CADASTRAL PROVIZORIU AL BUNULUI IMOBIL: 23653  
CARTEA FUNCIARĂ NR: 23653

Sup. MAS NR.CAD.23653 : 4787 mp  
Sup. MAS STR. OTULUI : 669 mp  
**TOTAL ZONA STUDIATA : 5456 mp**

# PRIMARIA ORASULUI BAICOI

## Nr. 31493

### Data anunțului: 18.08.2023

## ANUNT PRIVIND INTENTIA DE ELABORARE PLAN URBANISTIC ZONAL –

**PUZ - RIDICARE RESTRICȚIE DE CONSTRUIRE, schimbare partiala destinatie teren (S=4787mp) din zona locuinte si functiuni complementare in zona institutii si servicii, zona mixta institutii si servicii si industrie si zona spatii verzi (Sst=5456mp) in STR. Oltului, FN, NC23653, T90, Cc1826/2**

## Inițiator: HARALAMBIE STEFAN SI HARALAMBIE MADALINA

### Elaborator: S.C. ISTBAN CONSTRUCT & CONSULTING S.R.L

**PUBLICUL ESTE INVITAT SĂ TRANSMITĂ OBSERVAȚII SI PROPUNERI privind intentia de elaborare a planului urbanistic zonal în perioada 17.10-27.10.2023 între orele: 8 - 12**

Persoana responsabilă cu informarea și consultarea publicului: BOCIOACA RAMONA-INSPECTOR-Adresa- oras Baicoi, str.Unirii, nr.21, telefon 0244/260830, fax 0244/260987, e-mail la urbanism@primariabaicoi.ro


Transmiterea observatiilor se va face in scris la registratura sau pe adresa de mail urbanism@primariabaicoi.ro Observatiile sunt necesare in vederea stabilirii cerintelor de elaborare Raspunsul la observatiile transmise va fi afisat in cadrul primariei

Etapela pregatitoare- anuntarea intentiei de elaborare

A) etapela pregatitoare- anuntarea intentiei de elaborare

B) etapela elaborarii propunerilor ce vor fi supuse procesului de avizare

C) elaborarea propunerii finale, care toate observatiile avizatorilor si care se supune procedurii de transparenta decizionala.

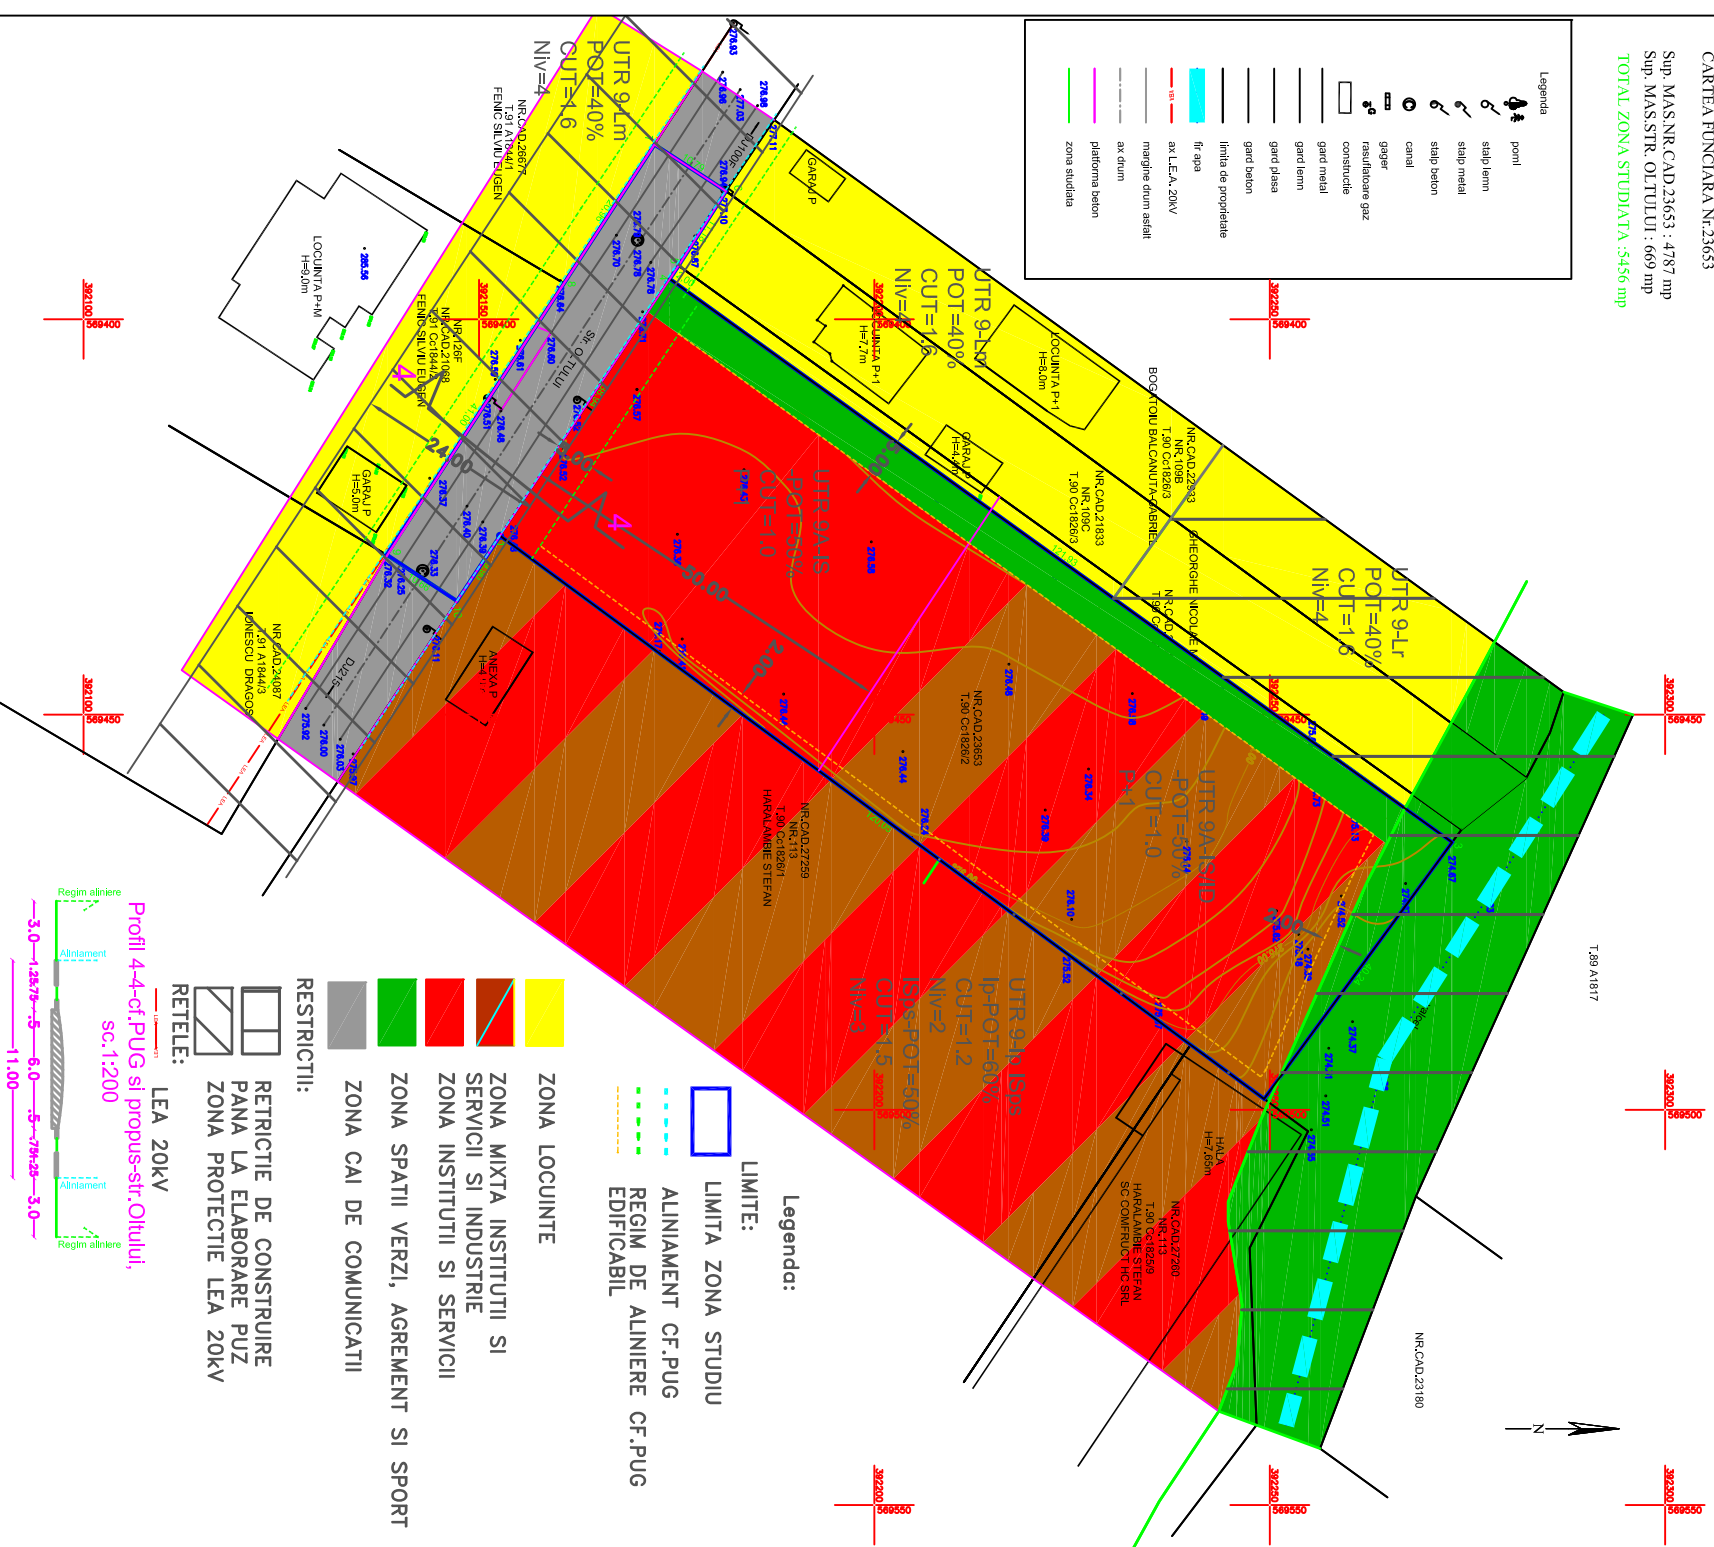

**Legenda**

- pont
- stălp fier
- stălp metal
- stălp beton
- canal
- gajer
- reutilizarea gaz
- constructie
- gard metal
- gard fier
- gard beton
- gard plasa
- gard beton
- limita de proprietate
- fir apa
- ax L.E.A. 20kV
- magistru drum asfalt
- ax drum
- platforma beton
- zona studiata









**REȚELE:**

LEA 20KV  
sc:1:200

Profil 4-4-ct-PUG si propus-str.Otului,  
sc:1:200

1.96-2.09  
10.66-10.79  
6.0  
2.70

3.0-1.24-7.5-5-6.0-5-7.4-3-5.0-  
11.00

Regim aliniere

Aliniament

Regim aliniere

Limita cad.

Limita cad.

